


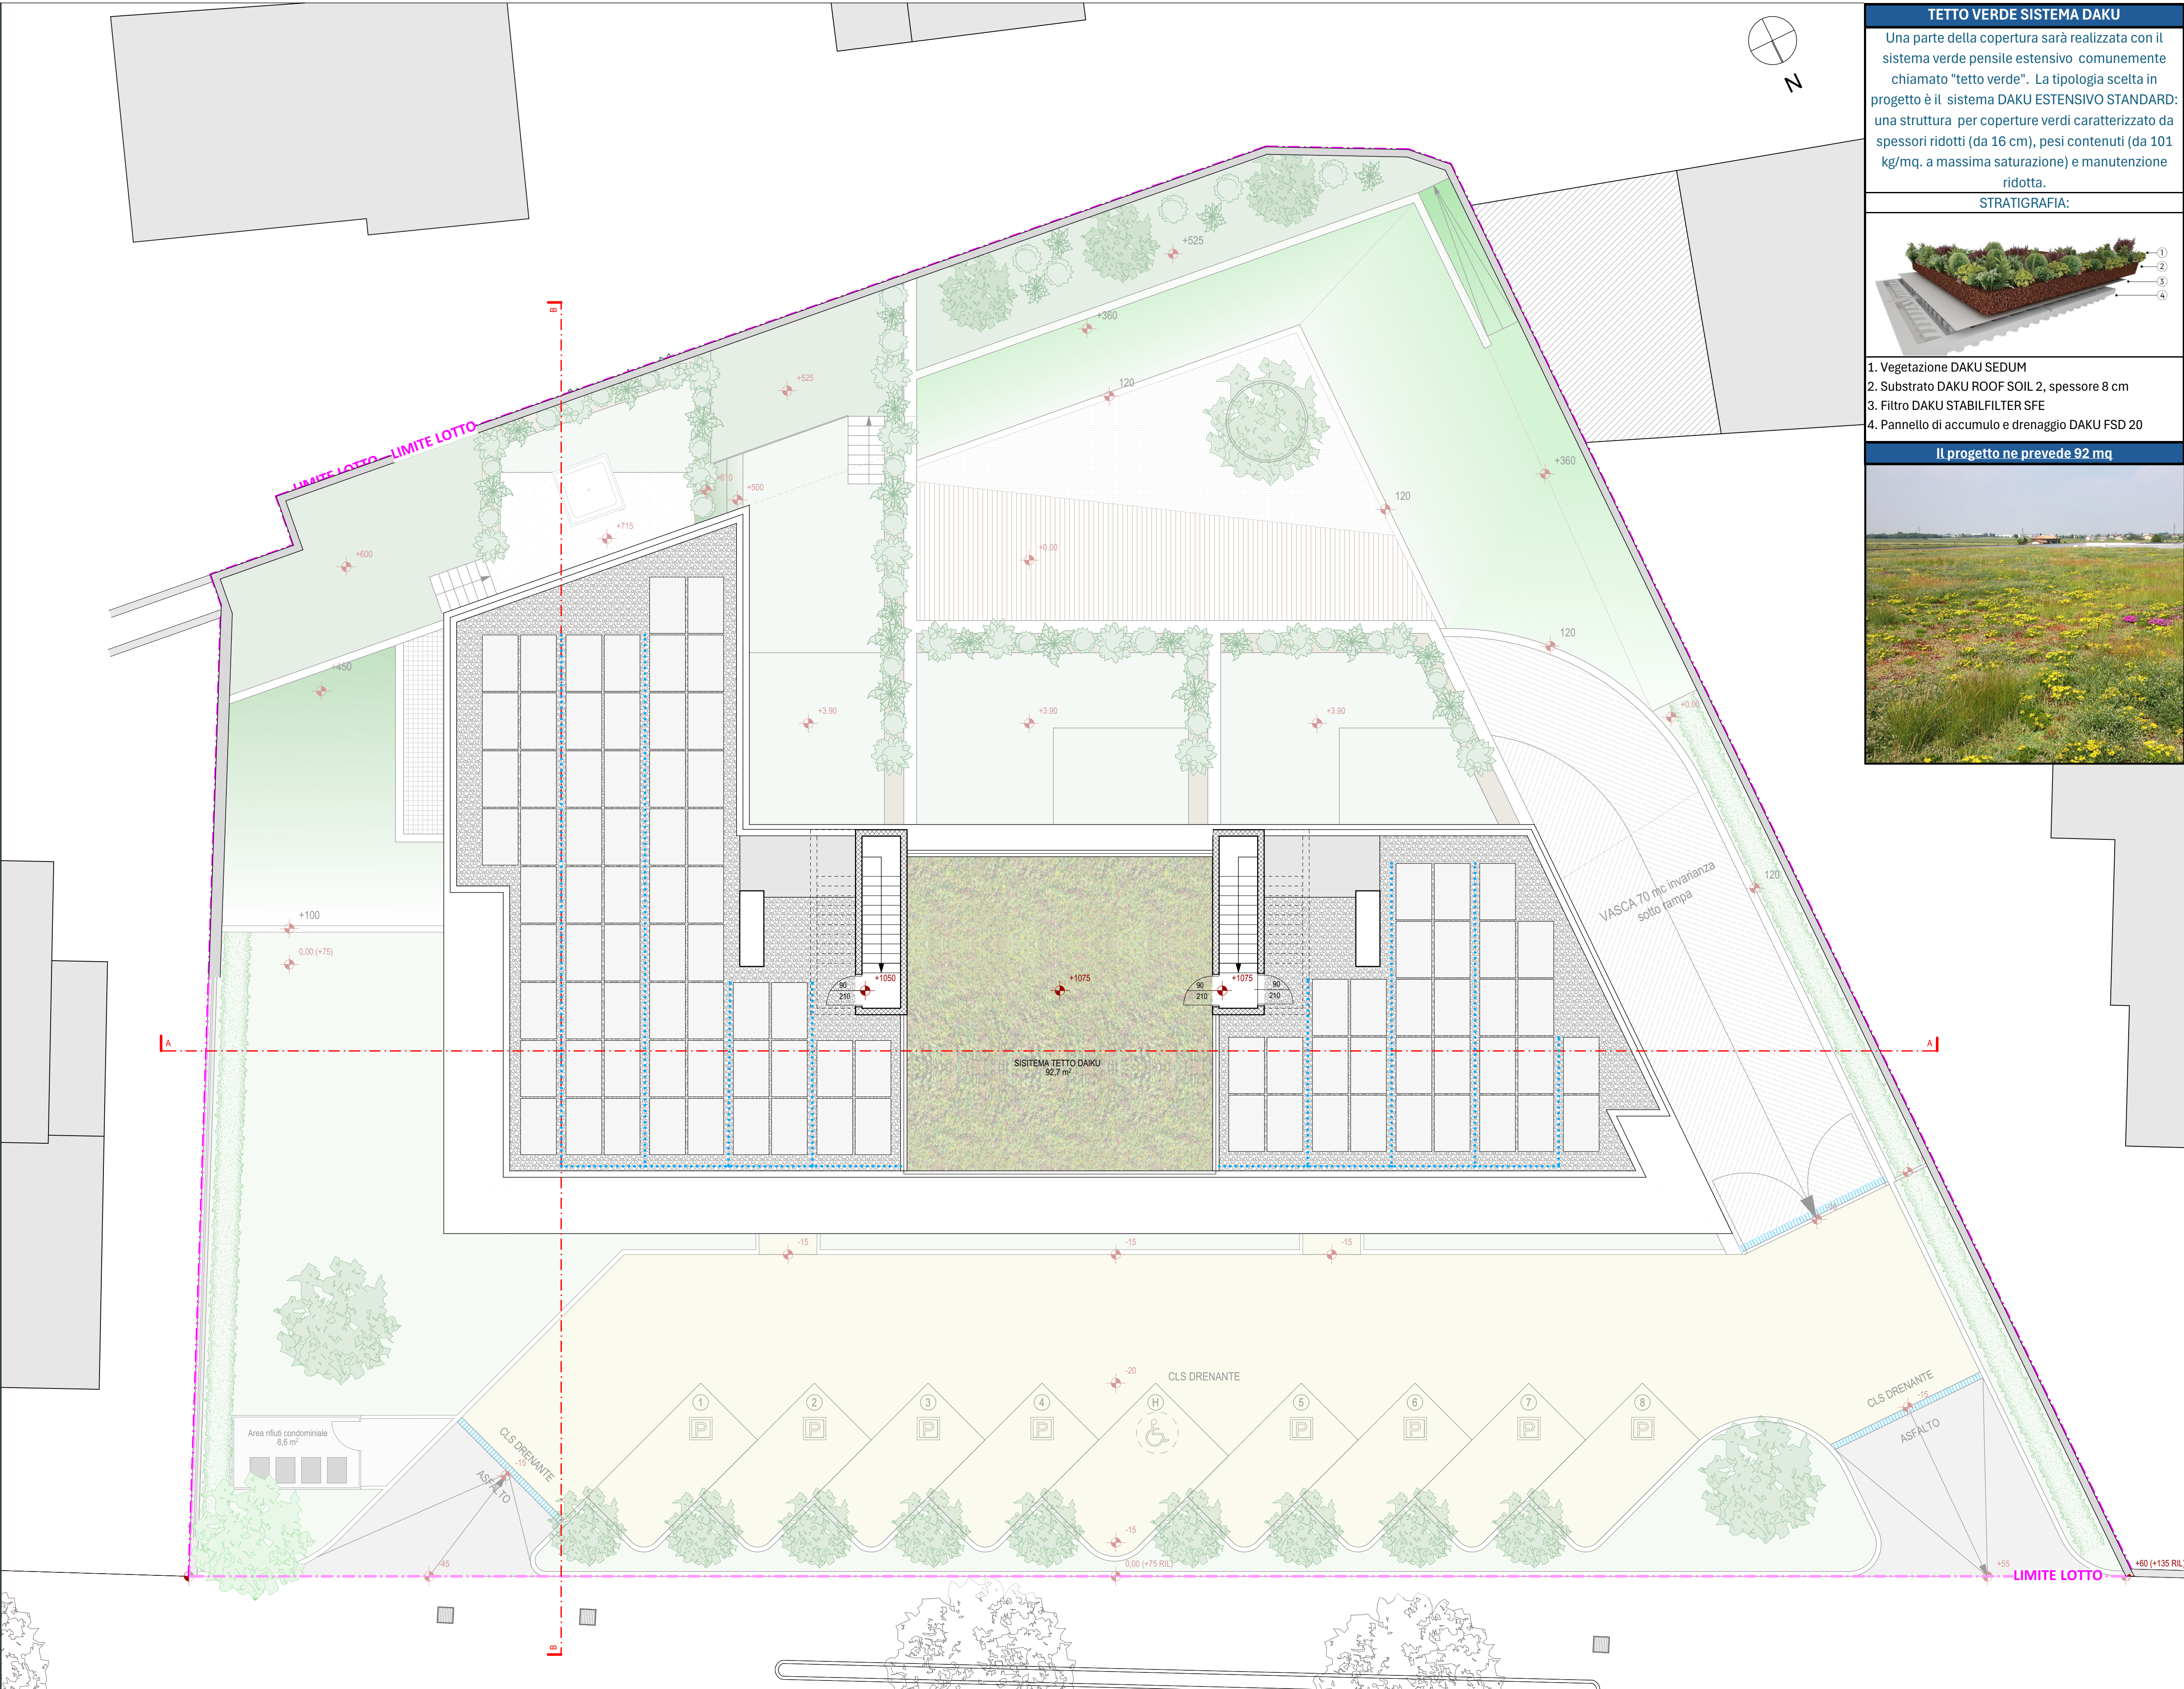

TETTO VERDE SISTEMA DAKU

Una parte della copertura sarà realizzata con il sistema verde pensile estensivo comunemente chiamato "tetto verde". La tipologia scelta in progetto è il sistema DAKU ESTENSIVO STANDARD: una struttura per coperture verdi caratterizzato da spessori ridotti (da 16 cm), pesi contenuti (da 101 kg/mq. a massima saturazione) e manutenzione ridotta.

STRATIGRAFIA:

1. Vegetazione DAKU SEDUM
2. Substrato DAKU ROOF SOIL 2, spessore 8 cm
3. Filtro DAKU STABILFILTER SFE
4. Pannello di accumulo e drenaggio DAKU FSD 20

Il progetto ne prevede 92 mq

PANNELLI FOTOVOLTAICI

Decreto Legislativo n. 199/2021:
0,05 kW/ mq di fotovoltaico ogni 100 mq di superficie di edificio

Impronta a terra edificio superficie: 716 mq

Potenza totale fotovoltaico: 716 x 0,05=35,8 kW

Il progetto prevede di utilizzare pannelli fotovoltaici di colore silver RAL 7043 al fine di armonizzarne il colore con la ghiaia prevista come finitura della copertura

Pannello individuato:
Silk Nova Silver - 1762 x 1134 x 30 mm - potenza pari a 0,39 kW/cad

Il progetto prevede un totale di 92 pannelli (35,8/0,39 kW)

N.B. Nel caso venissero utilizzati pannelli standard di colore nero si potrebbe ridurre il numero di pannelli a 85.

LEGENDA

..... SCHEMA LINEA VITA

Comune di Desenzano
Provincia di Brescia

PIANO ATTUATIVO “ALIVI”
in variante al PGT

Revisione al P.A. allegato alla D.G.C.
n. 9 del 16/01/2024
Viale Guglielmo Marconi, 51

Via Benacense 9
25120 Brescia (BS)
Tel: +39.334.3565787
Mail: s.baldoni@sbbs.it
PEC: arch.stefanobaldoni@pec.sbbs.it

COMMITTENTE
ALIVI s.r.l.
Via Sostegno 6/b 25124 - Brescia (BS)

PROGETTISTI
Arch. STEFANO BALDONI RIGGIO
Albo architetti della provincia di Brescia n. 2182
ROBERTO POLI ARCHITETTO
mario mento architetto

Collaboratori: arch. Francesco Calcutti_arch, Silvia Renata Piccini_arch, Gilla Ziliani

ELABORATO
PROGETTO - COPERTURA

SCALA: 1:100

AGG	RAZIONE DELL'EMISSIONE	DATA
00	Prima emissione	24-06-2025

LAVORO	CODICE	SETTORE	TAVOLA	AGG
140	ARC	PA	15	00

1ª EMISSIONE

24 giugno 2025

REVISIONE PIANO ATTUATIVO

A termini di legge il presente documento è di proprietà dell'arch. Stefano Baldoni e non potrà essere riprodotto o trasmesso, anche parzialmente, a terzi senza una precisa autorizzazione dello stesso

101/2016/2020/2025/2026/2027/4242/