


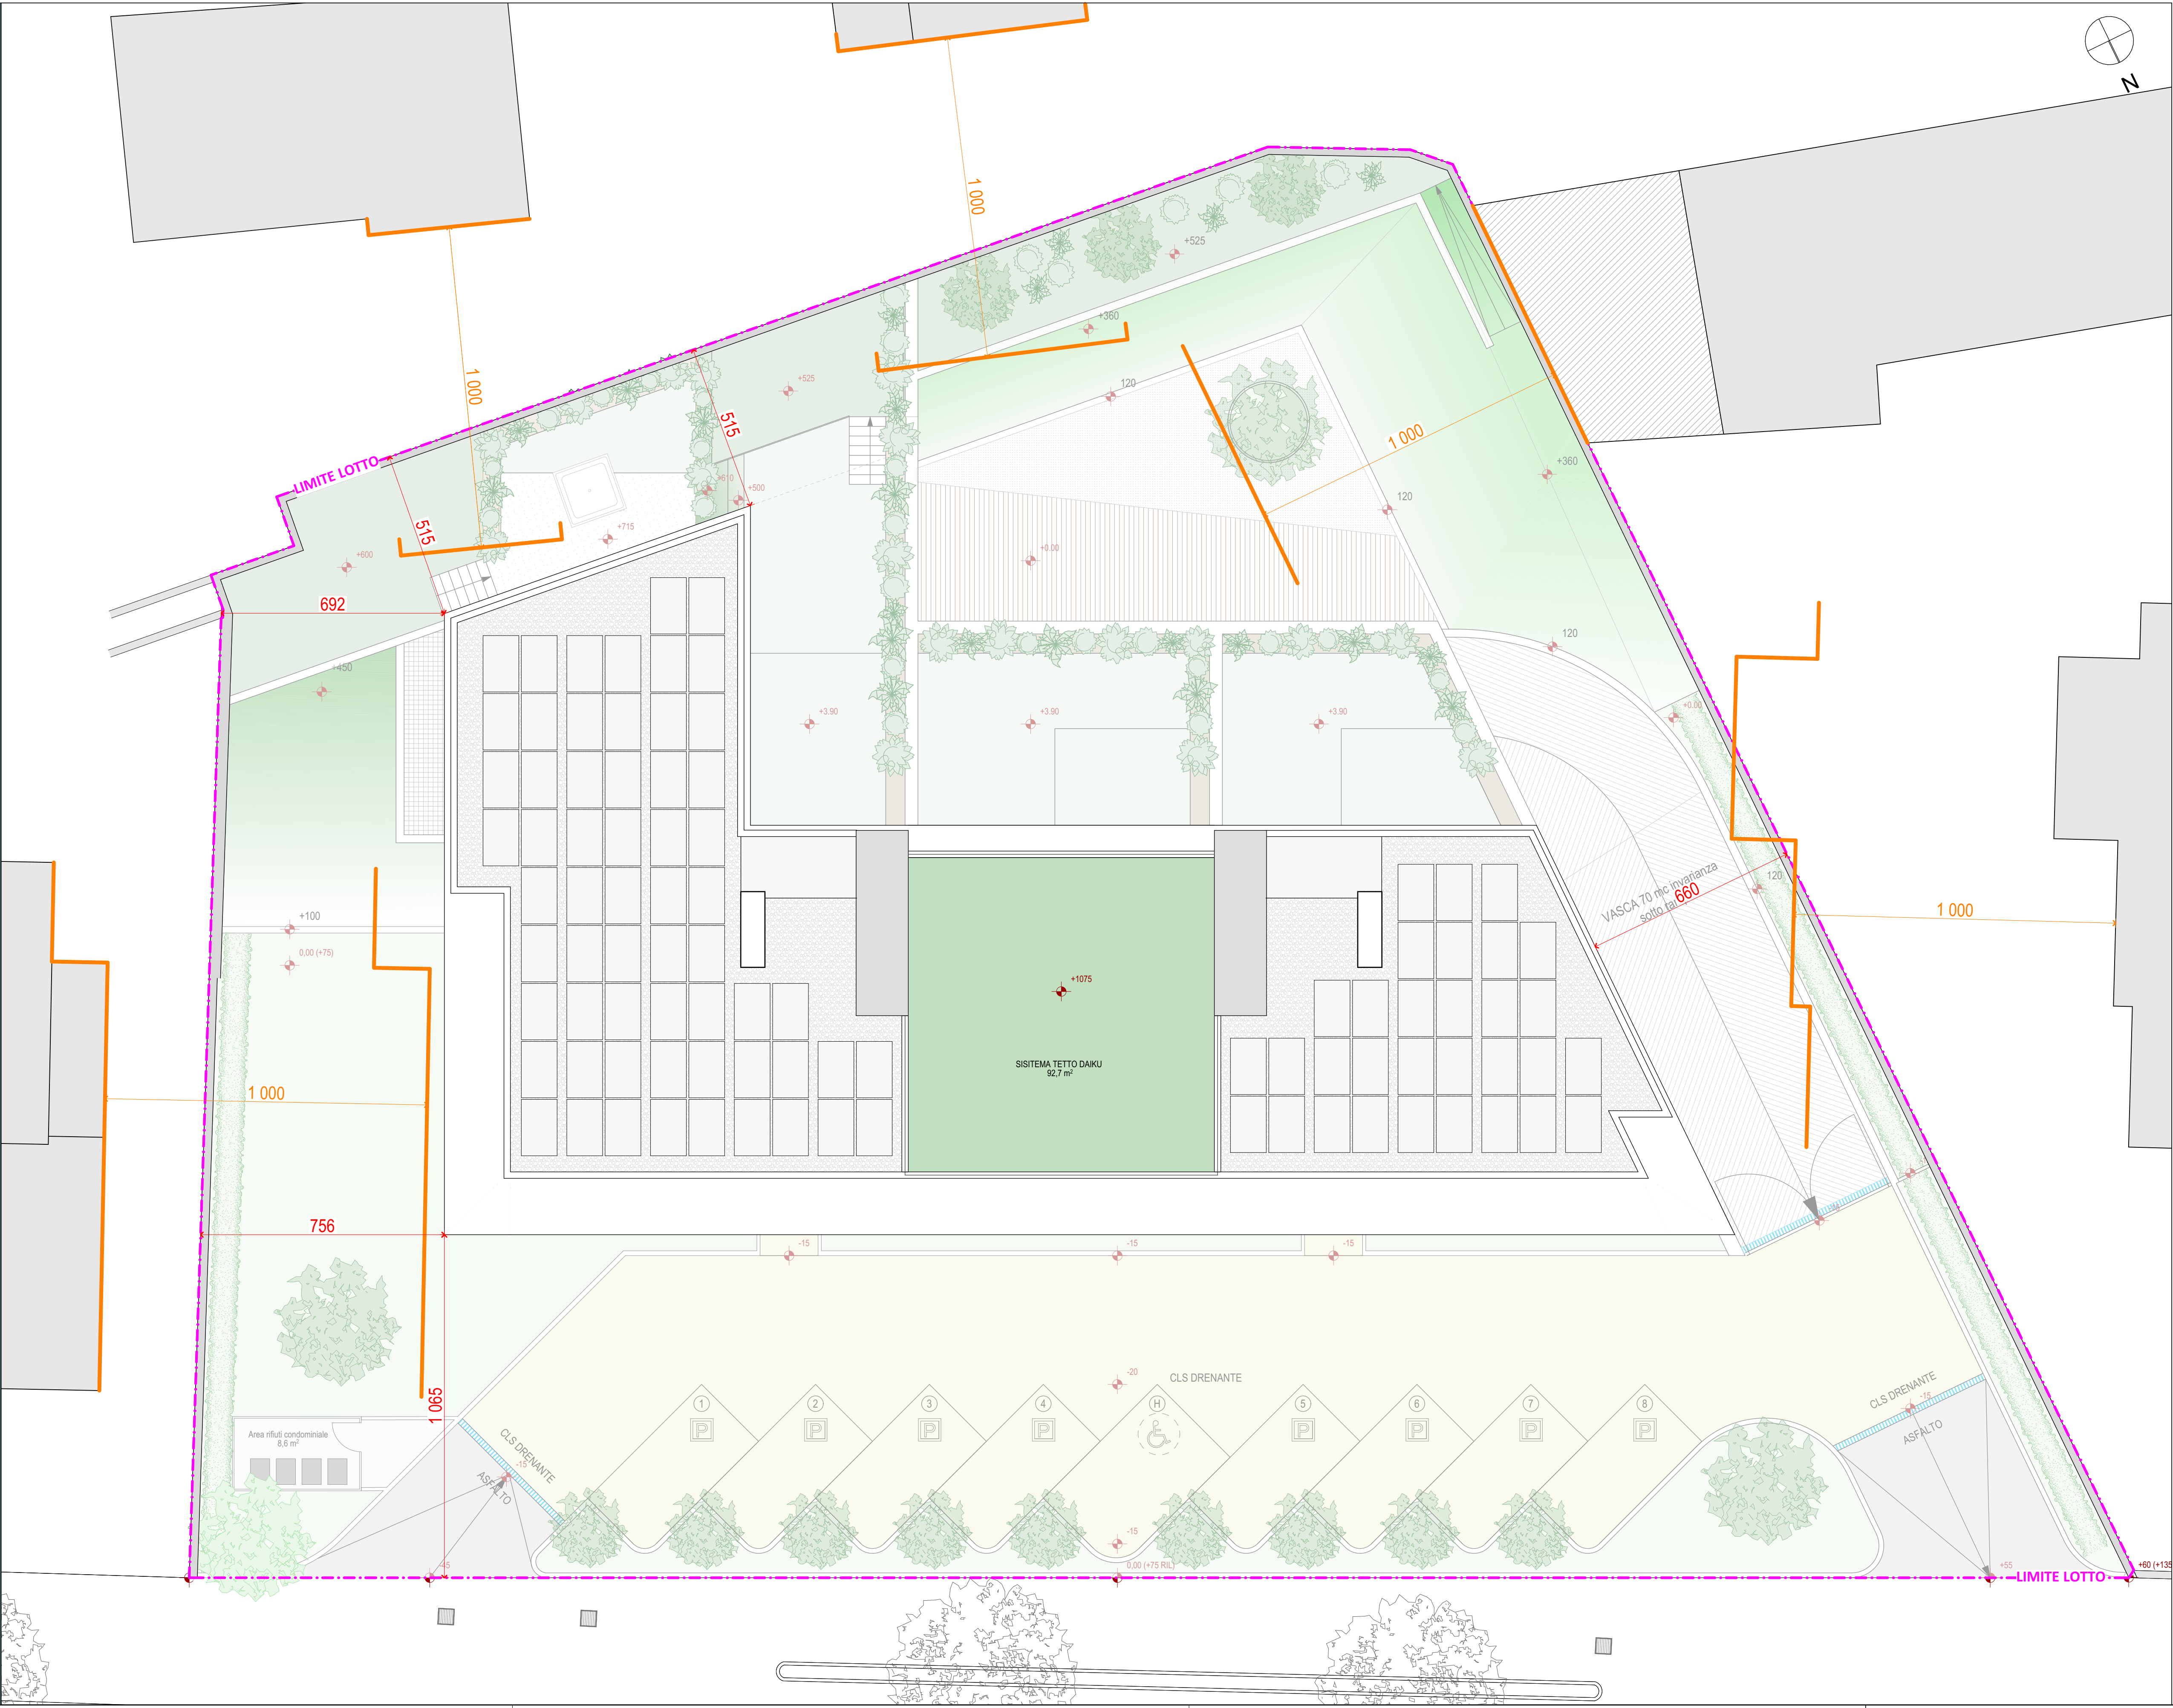

LEGENDA

- LIMITE LOTTO
- / / DISTANZA DAI CONFINI MIN.5 MT
- DISTANZA DAGLI EDIFICI MIN.10 MT



Comune di Desenzano
Provincia di Brescia

**PIANO ATTUATIVO “ALIVI”
in variante al PGT**

Revisione al P.A. allegato alla D.G.C.
n. 9 del 16/01/2024
Viale Guglielmo Marconi, 51

SBBS
BUILDING SOLUTION

Via Benascense 9
25120 Brescia (BS)
Tel: +39.334.3565787
Mail: s.baldoni@sbbs.it
PEC: arch.stefanobaldoni@pec.sbbs.it

COMMITTENTE
ALIVI s.r.l.
Via Sostegno 6/b 25124 - Brescia (BS)

PROGETTISTI
Arch. STEFANO BALDONI RIGGIO
Albo architetti della provincia di Brescia n. 2182

ROBERTO POLI ARCHITETTO
mario mento architetto

Collaboratori: arch. Francesco Calcutti_arch, Silvia Renata Piccini_arch, Gilla Ziliani

ELABORATO
PROGETTO - PLANIMETRIA GENERALE

SCALA: 1:100, 1:1				
AGG	RAZIONE DELL'EMISSIONE			DATA
00	Prima emissione			24-06-2025
LAVORO	CODICE	SETTORE	TAVOLA	AGG
140	ARC	PA	10	00
1ª EMISSIONE		24 giugno 2025		
REVISIONE PIANO ATTUATIVO				
A termini di legge il presente documento è di proprietà dell'arch. Stefano Baldoni e non può essere riprodotto o trasmesso, anche parzialmente, a terzi senza una precisa autorizzazione dello stesso				