


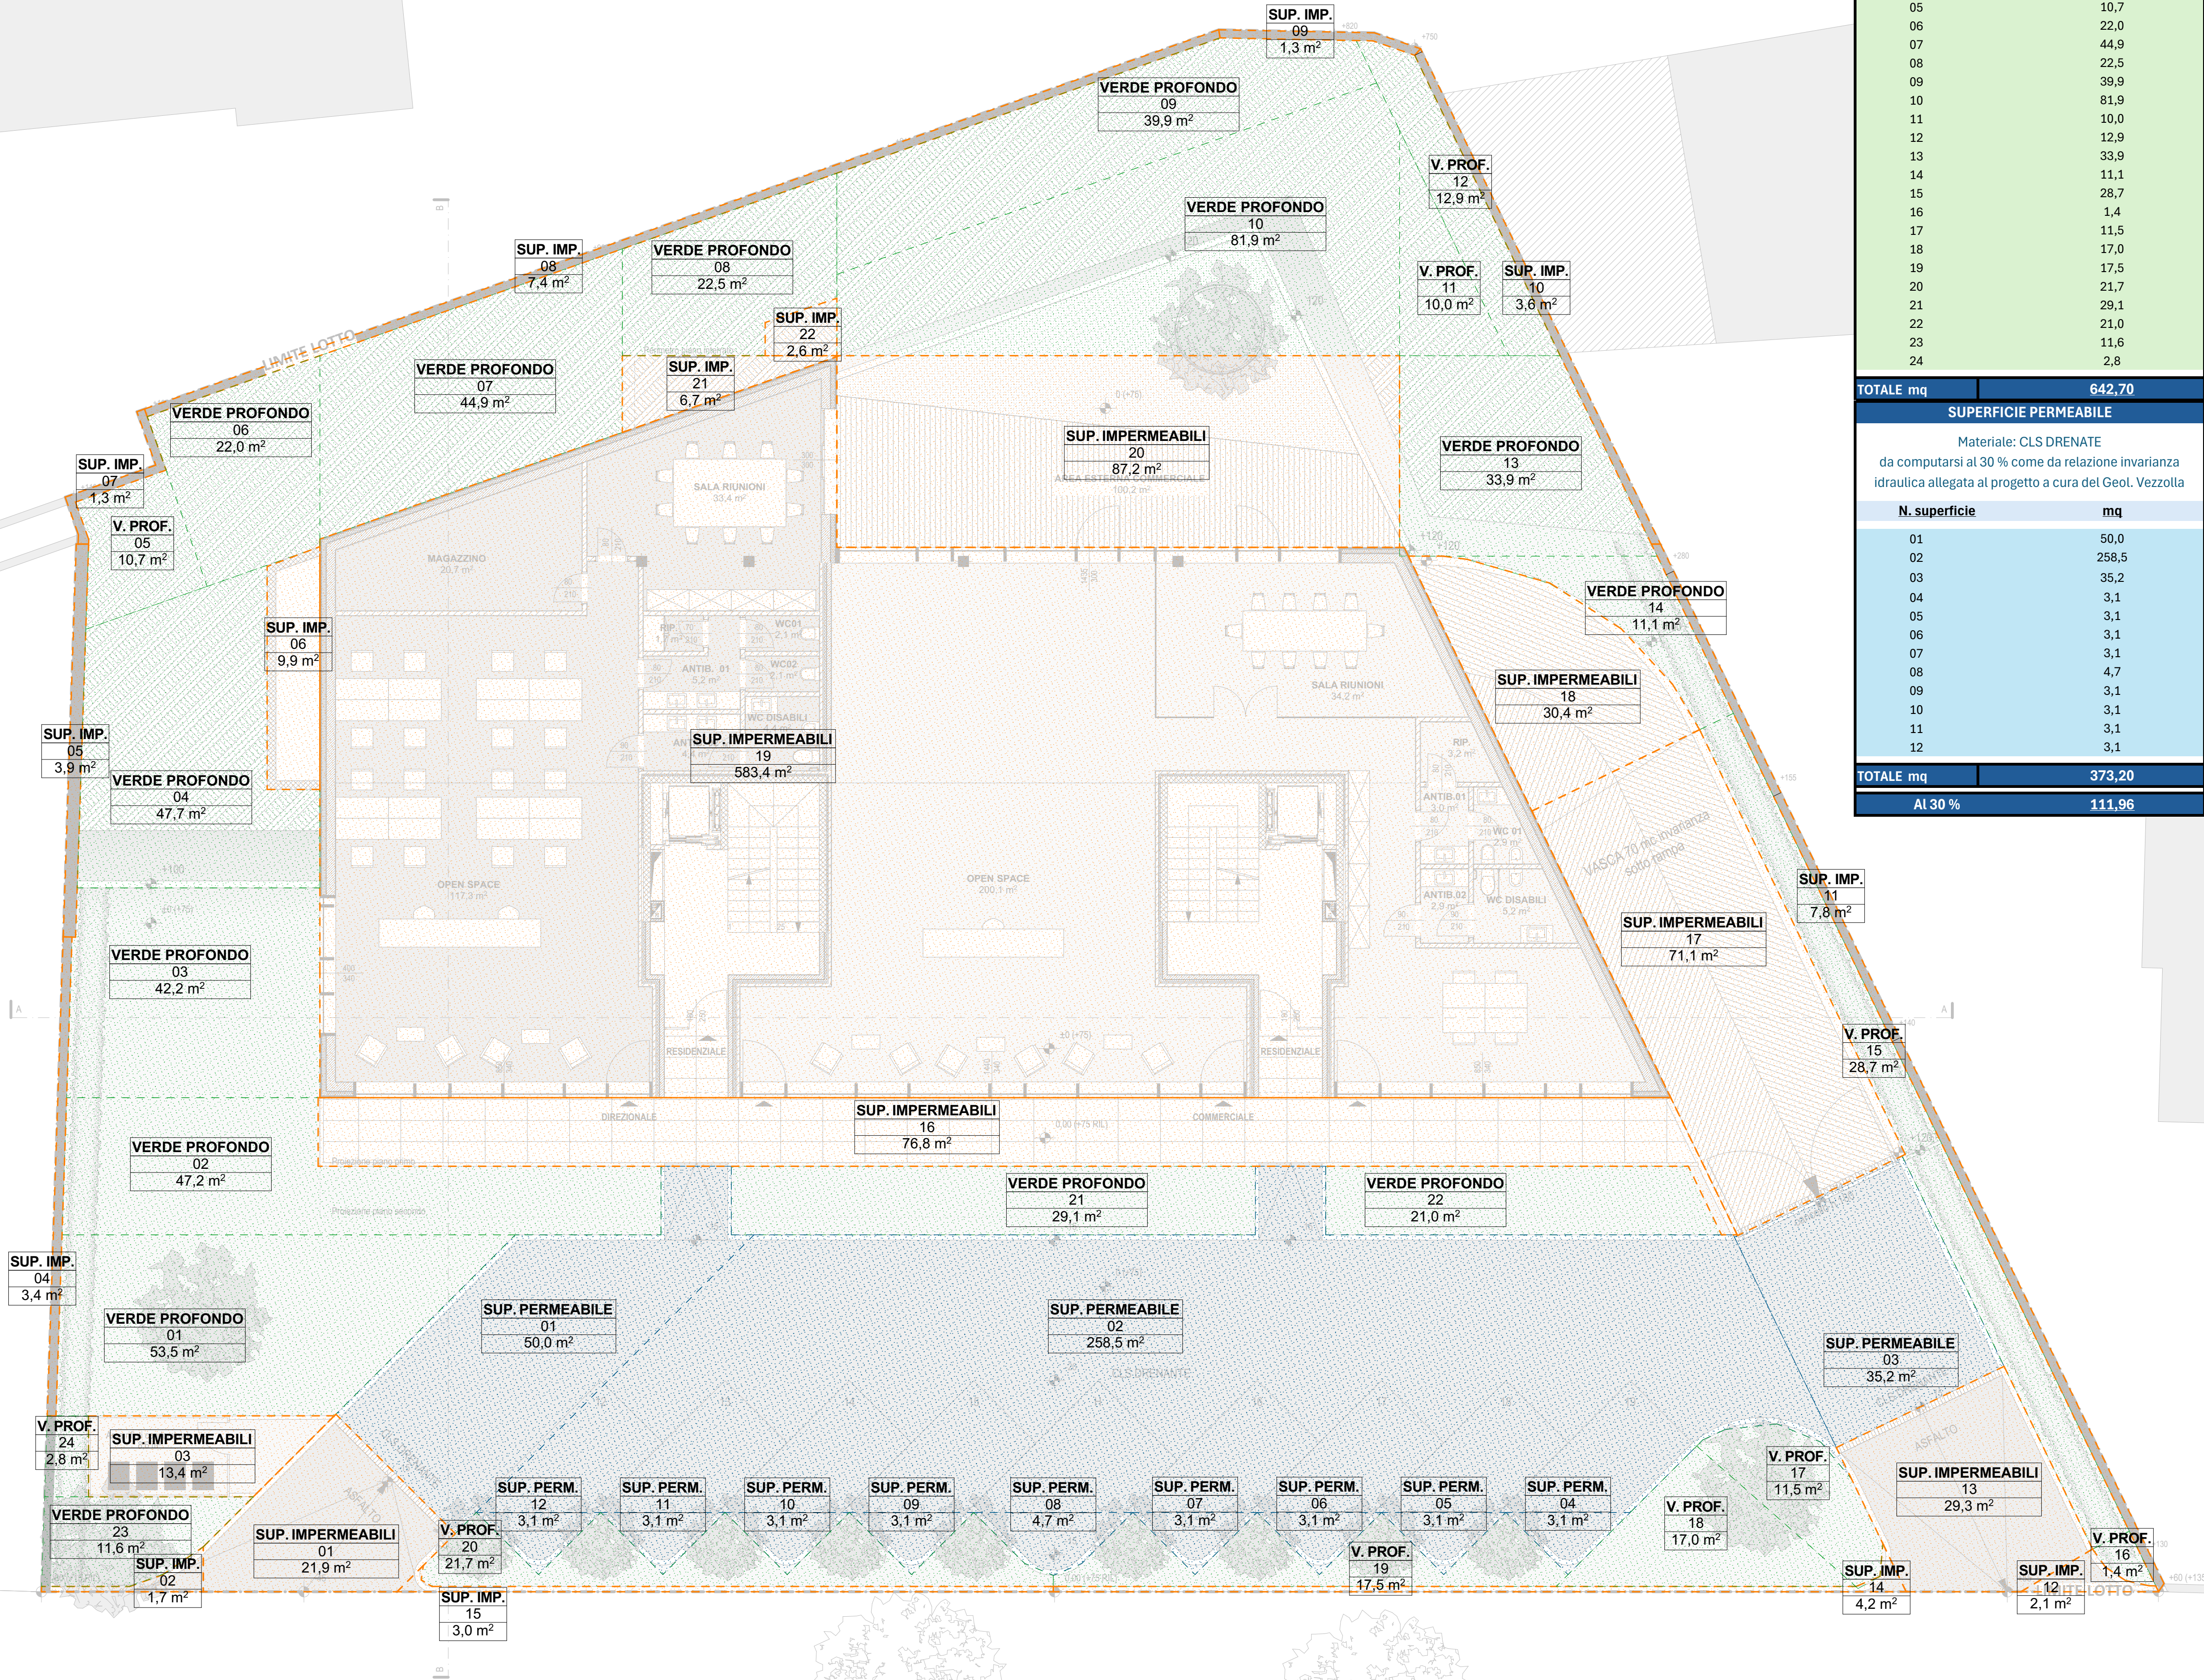

SUPERFICIE VERDE PROFONDO	
N. superficie	mq
01	53,5
02	47,2
03	42,2
04	47,7
05	10,7
06	22,0
07	44,9
08	22,5
09	39,9
10	81,9
11	10,0
12	12,9
13	33,9
14	11,1
15	28,7
16	1,4
17	11,5
18	17,0
19	17,5
20	21,7
21	29,1
22	21,0
23	11,6
24	2,8

TOTALE mq	642,70
SUPERFICIE PERMEABILE	
Materiale: CLS DRENATE	
da computarsi al 30 % come da relazione invarianza idraulica allegata al progetto a cura del Geol. Vezzolla	
N. superficie	mq
01	50,0
02	258,5
03	35,2
04	3,1
05	3,1
06	3,1
07	3,1
08	4,7
09	3,1
10	3,1
11	3,1
12	3,1
TOTALE mq	373,20
Al 30 %	111,96

SUPERFICI IMPERMEABILI	
N. superficie	mq
01	21,9
02	1,7
03	13,4
04	3,4
05	3,9
06	9,9
07	1,3
08	7,4
09	1,3
10	3,6
11	7,8
12	2,1
13	29,3
14	4,2
15	3,0
16	76,8
17	71,1
18	30,4
19	583,4
20	87,2
21	6,7
22	2,6
TOTALE mq	972,40

TABELLARIASSUNTIVA	
S.F.	1988,85 mq
Indice drenate	0,3
Art. 32.5 - N.T.A.	
Drenante MINIMO	596,6 mq
SUPERFICIE DRENANTE IN PROGETTO	
Sup. verde profondo	642,70 mq
Sup. permeabile	111,96 mq
TOTALE mq	754,66 > di 596,6 mq

N.B. PER LE DIMSTRAZIONI ANALITICHE DELLE SUPERFICI SI VEDA ALLEGATO

Comune di Desenzano
Provincia di Brescia

PIANO ATTUATIVO “ALIVI”
in variante al PGT

Revisione al P.A. allegato alla D.G.C.
n. 9 del 16/01/2024
Viale Guglielmo Marconi, 51

SBBS

BUILDING SOLUTION

Via Bonaccorsi 9
25123 Brescia (BS)
Tel: +39.334.3565787
Mail: s.baldoni@sbbs.it
PEC: arch.stefanobaldoni@pec.sbbs.it

COMMITTENTE
ALIVI s.r.l.
Via Sostegno 6/b 25124 - Brescia (BS)

PROGETTISTI
Arch. STEFANO BALDONI RIGGIO
Albo architetti della provincia di Brescia n. 2182

ROBERTO POLI ARCHITETTO
mario mento architetto

Collaboratori: arch. Francesco Calcutti_arch, Silvia Renata Piccini_arch, Gilla Ziliani

ELABORATO
PROGETTO - VERIFICA PARAMETRI
- Superficie drenante e impermeabile