


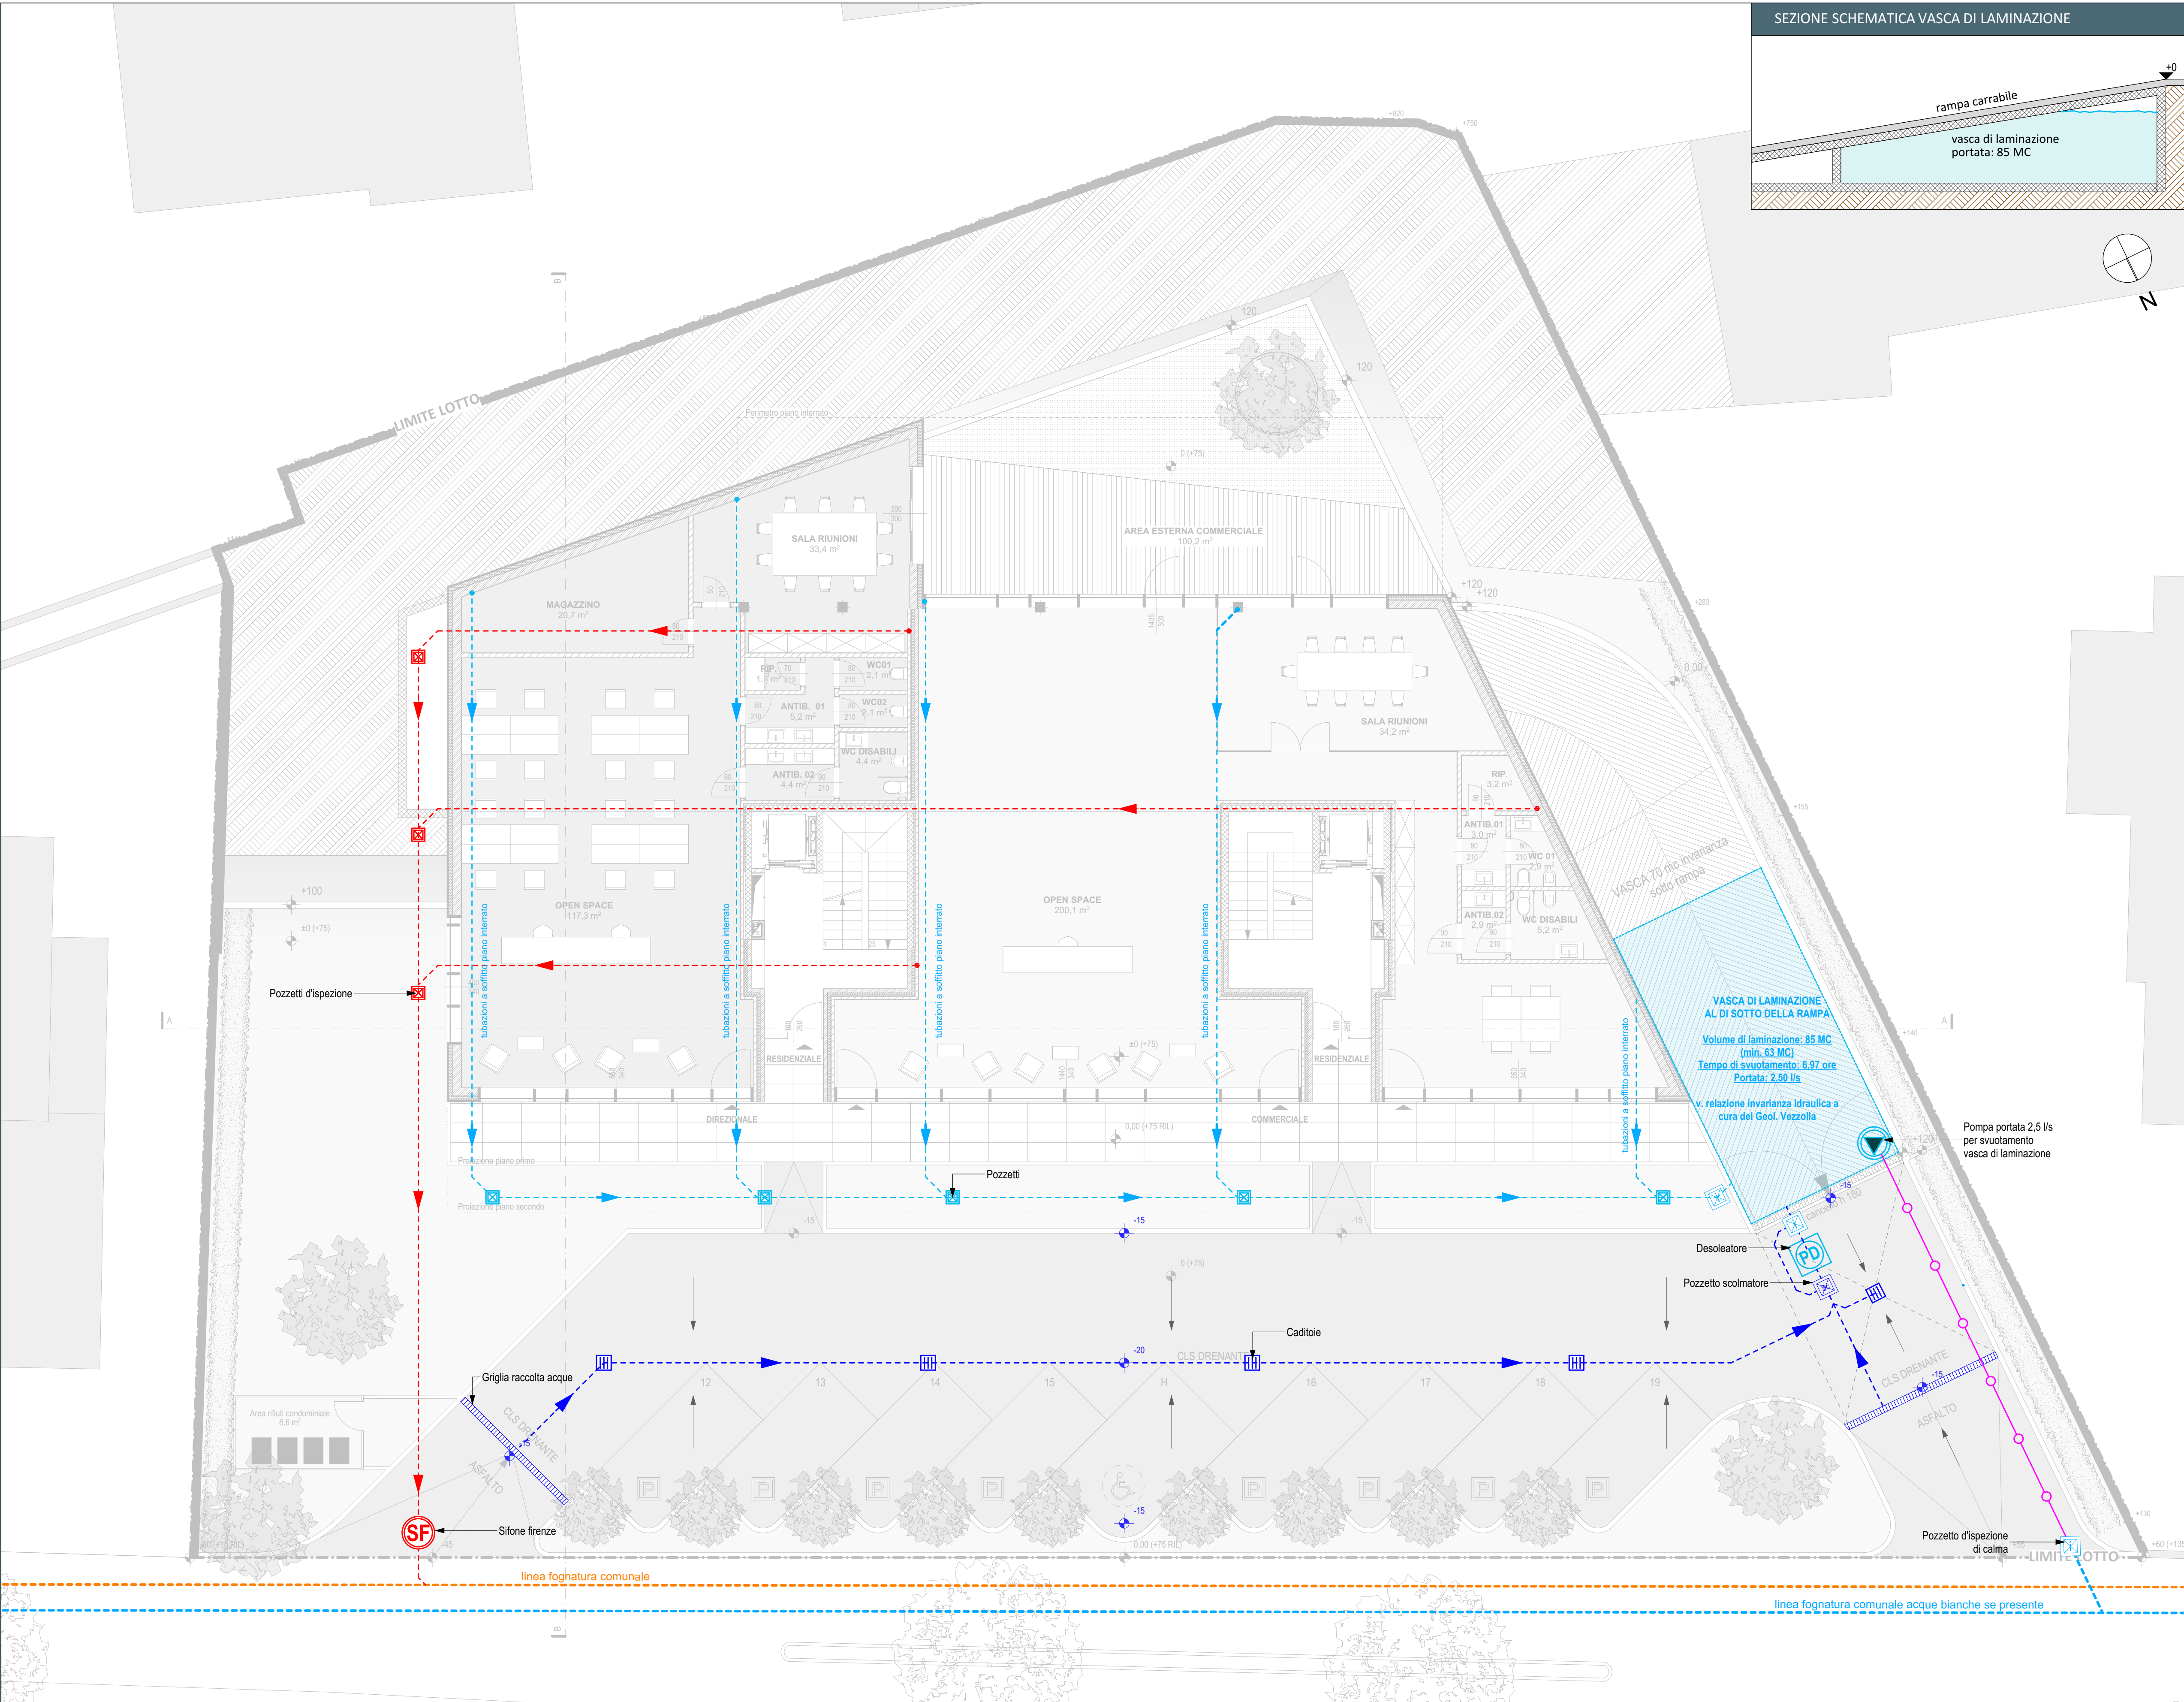

LEGENDA

- RETE ACQUE NERE
- RETE ACQUE PARCHEGGIO
- RETE ACQUE METEORICHE
- LINEA ACQUA POMPATA

Comune di Desenzano
Provincia di Brescia

**PIANO ATTUATIVO “ALIVI”
in variante al PGT**

Revisione al P.A. allegato alla D.G.C.
n. 9 del 16/01/2024
Viale Guglielmo Marconi, 51

SBBS
BUILDING SOLUTION

Via Benacense 9
25120 Brescia (BS)
Tel: +39.334.3555787
Mail: s.baldoni@sbbs.it
PEC: arch.stefanobaldoni@pec.sbbs.it

COMMITTENTE
ALIVI s.r.l.
Via Sostegno 6/b 25124 - Brescia (BS)

PROGETTISTI
Arch. STEFANO BALDONI RIGGIO
Albo architetti della provincia di Brescia n. 2182

ROBERTO POLI ARCHITETTO
mario mento architetto

Collaboratori: arch. Francesco Calculi_arch. Silvia Renata Piccini_arch. Gilla Ziliani

ELABORATO
PROGETTO - RETE ACQUE METEORICHE e ACQUE NERE

SCALA: 1:100				
GG	RAGIONE DELL'EMISSIONE			DATA
10	Prima emissione			24-06-2025
LAVORO	CODICE	SETTORE	TAVOLA	AGG
140	ARC	PA	23	00
EMISSIONE		24 giugno 2025		REVISIONE PIANO ATTUATIVO
A termini di legge il presente documento è di proprietà dell'arch. Stefano Baldoni e non potrà essere riprodotto o trasmesso, anche parzialmente, a terzi senza una precisa autorizzazione dello stesso				