


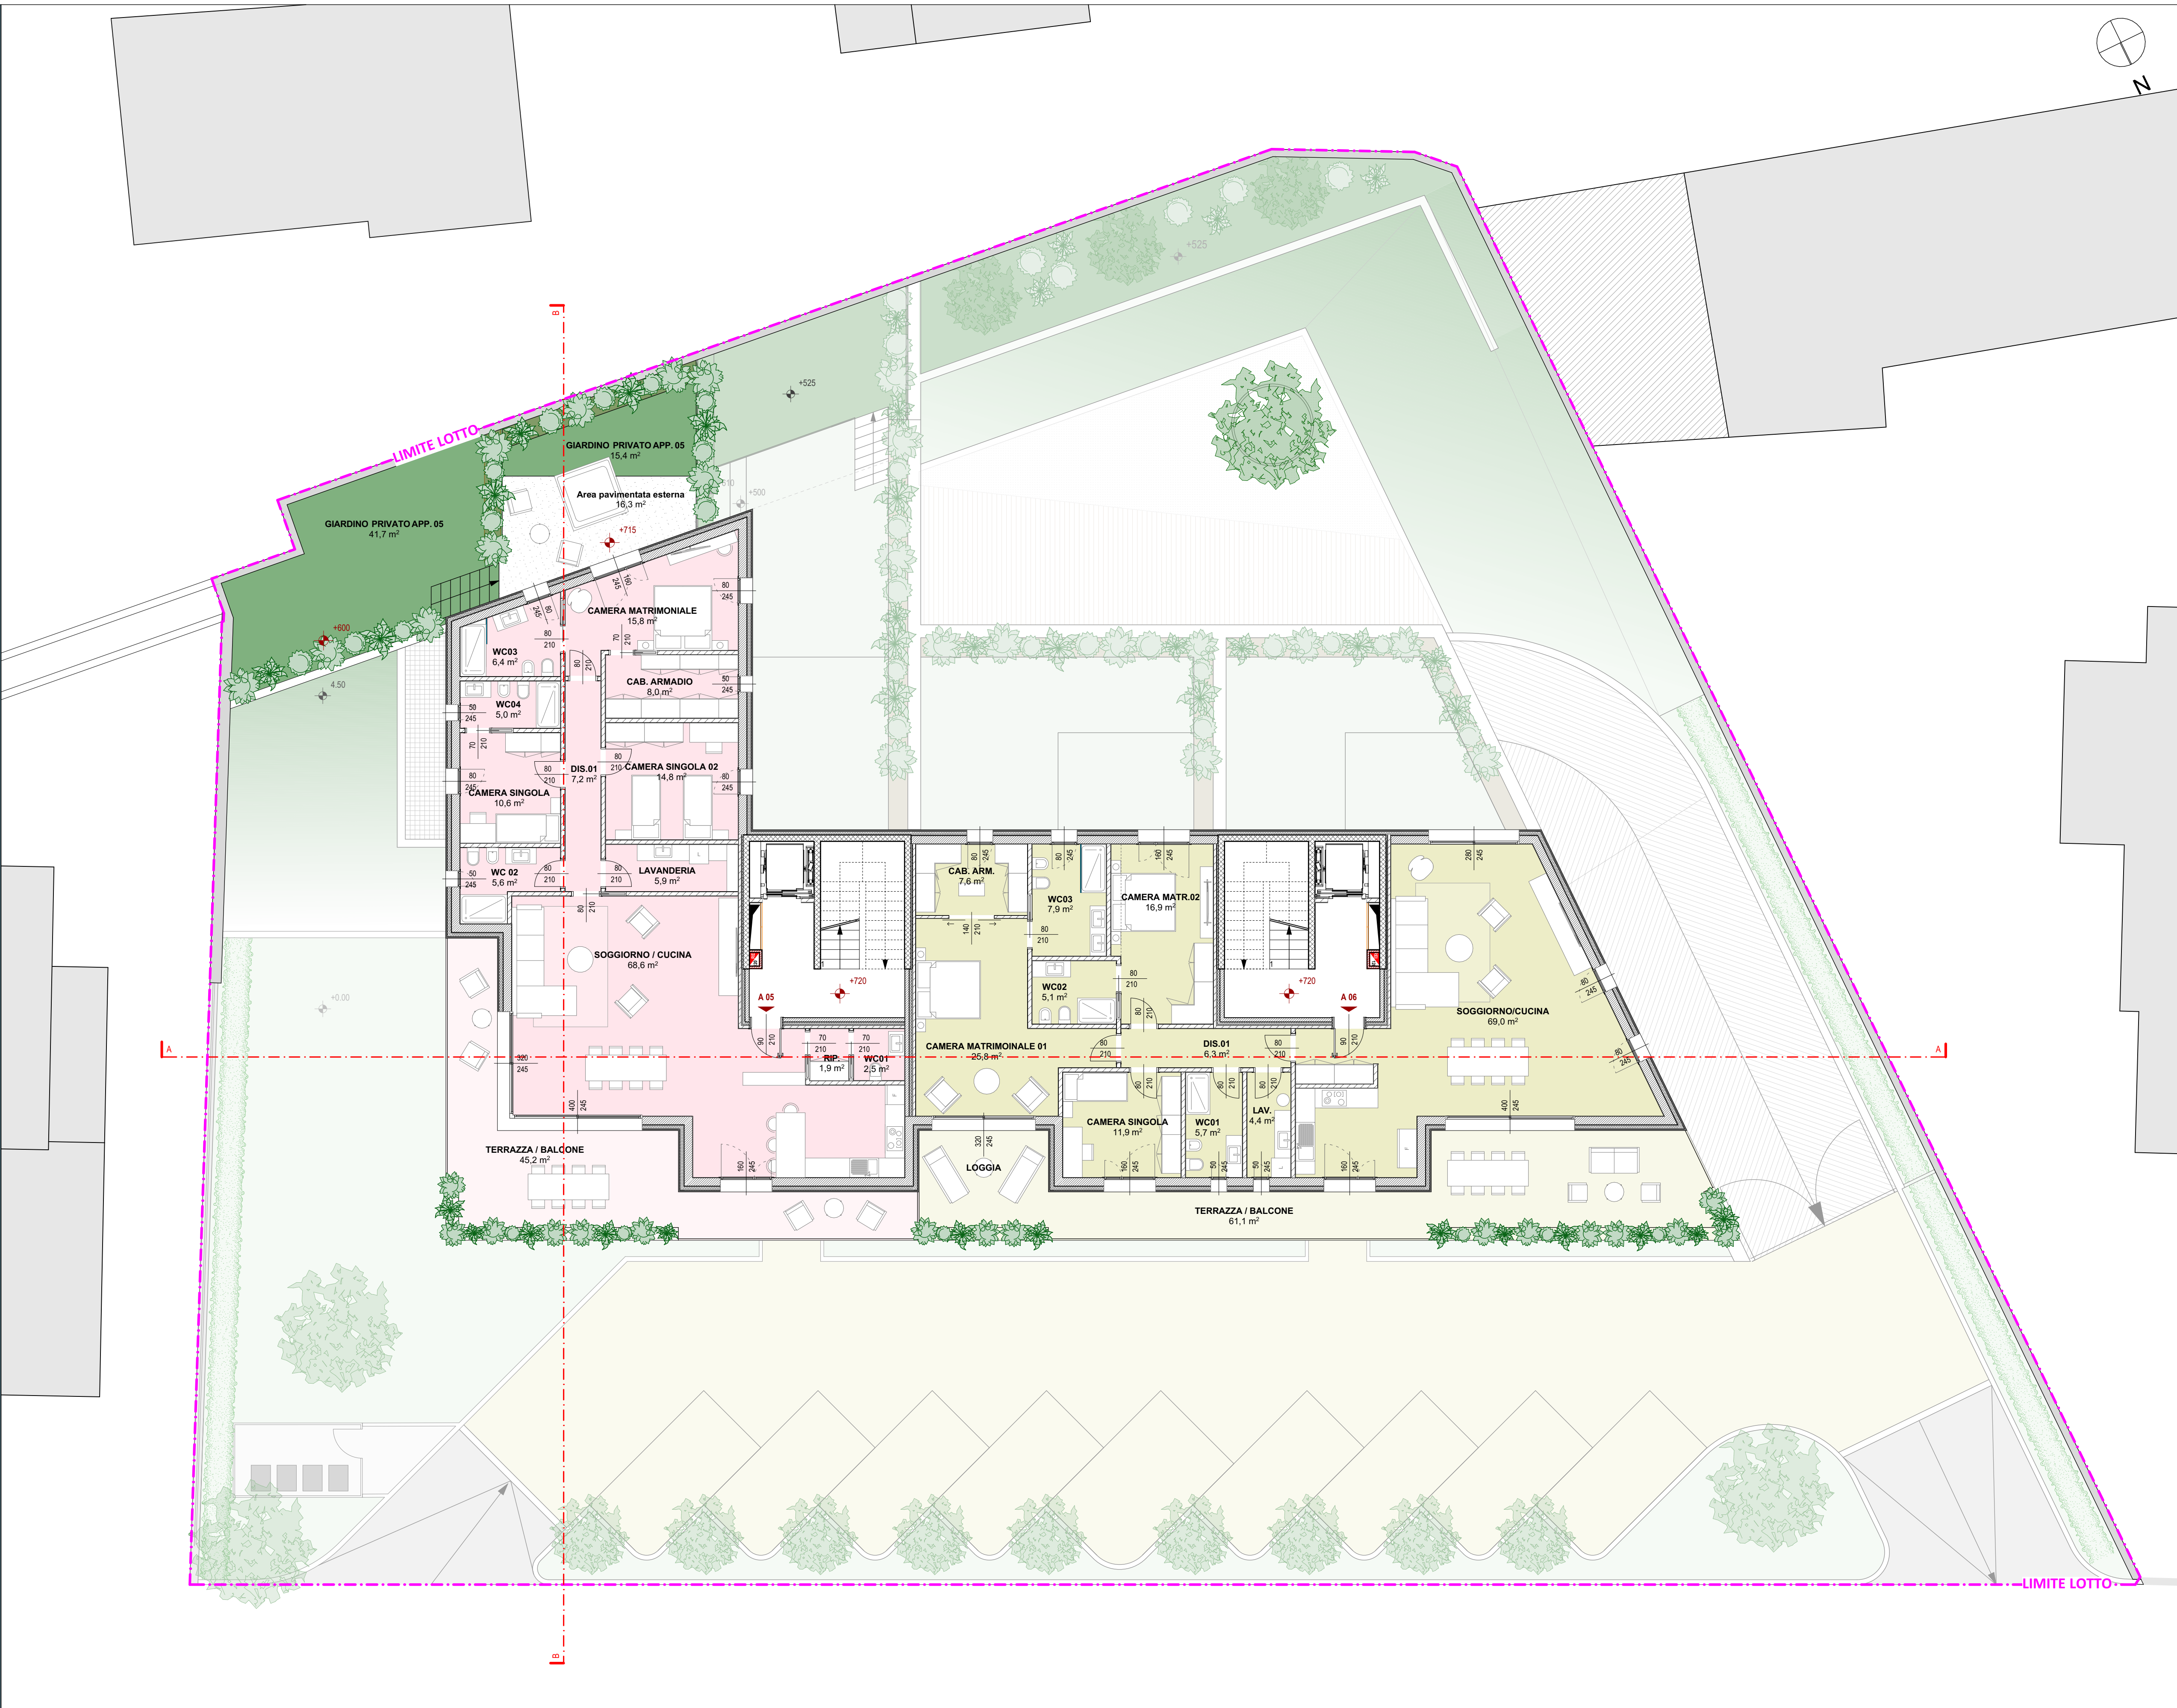

APPARTAMENTO 06	mq	mq FINESTRE	R.A.I. min. 0,125
SOGGIORNO/CUCINA	69,0	14,70	0,21
CAMERA MATRIMONIALE 01	25,8	7,84	0,30
CABINA ARMADIO	7,6	1,96	0,26
CAMERA MATRIMONIALE 02	16,9	3,92	0,23
CAMERA SINGOLA	11,9	3,92	0,33
LAVANDERIA	4,4	1,23	0,28
WC 01	5,7	1,23	0,21
WC 02	5,1	AERAZIONE FORZATA	-
WC 03	7,9	1,96	0,25
DISIMPEGNO	6,3	-	-
SUPERFICIE UTILE mq	160,6		
TERRAZZA / BALCONE	61,1		

APPARTAMENTO 01	mq
SUPERFICIE UTILE	97,8
APPARTAMENTO 02	mq
SUPERFICIE UTILE	51,0
APPARTAMENTO 03	mq
SUPERFICIE UTILE	90,8
APPARTAMENTO 04	mq
SUPERFICIE UTILE	74,7
APPARTAMENTO 05	mq
SUPERFICIE UTILE	152,3
APPARTAMENTO 06	mq
SUPERFICIE UTILE	160,6
TOTALE SUP. UTILE mq	627,2 mq
TOTALE SUP. UTILE MEDIA mq (627,2 / 6)	104,5 mq

SCALA: 1:100				
AGG	RADIONE DELL'EMISSIONE			DATA
00	Prima emissione			24-08-2025
LAVORO	CODICE	SETTORE	TAVOLA	AGG
140	ARC	PA	14	00
1 ^a EMISSIONE		24 giugno 2025		REVISIONE PIANO ATTUATIVO
A questo disegno si allega il presente documento la proprietà del quale, saranno difese e non potrà essere riprodotto o trasmesso, anche parzialmente, o terzi senza una precisa autorizzazione dello stesso				