



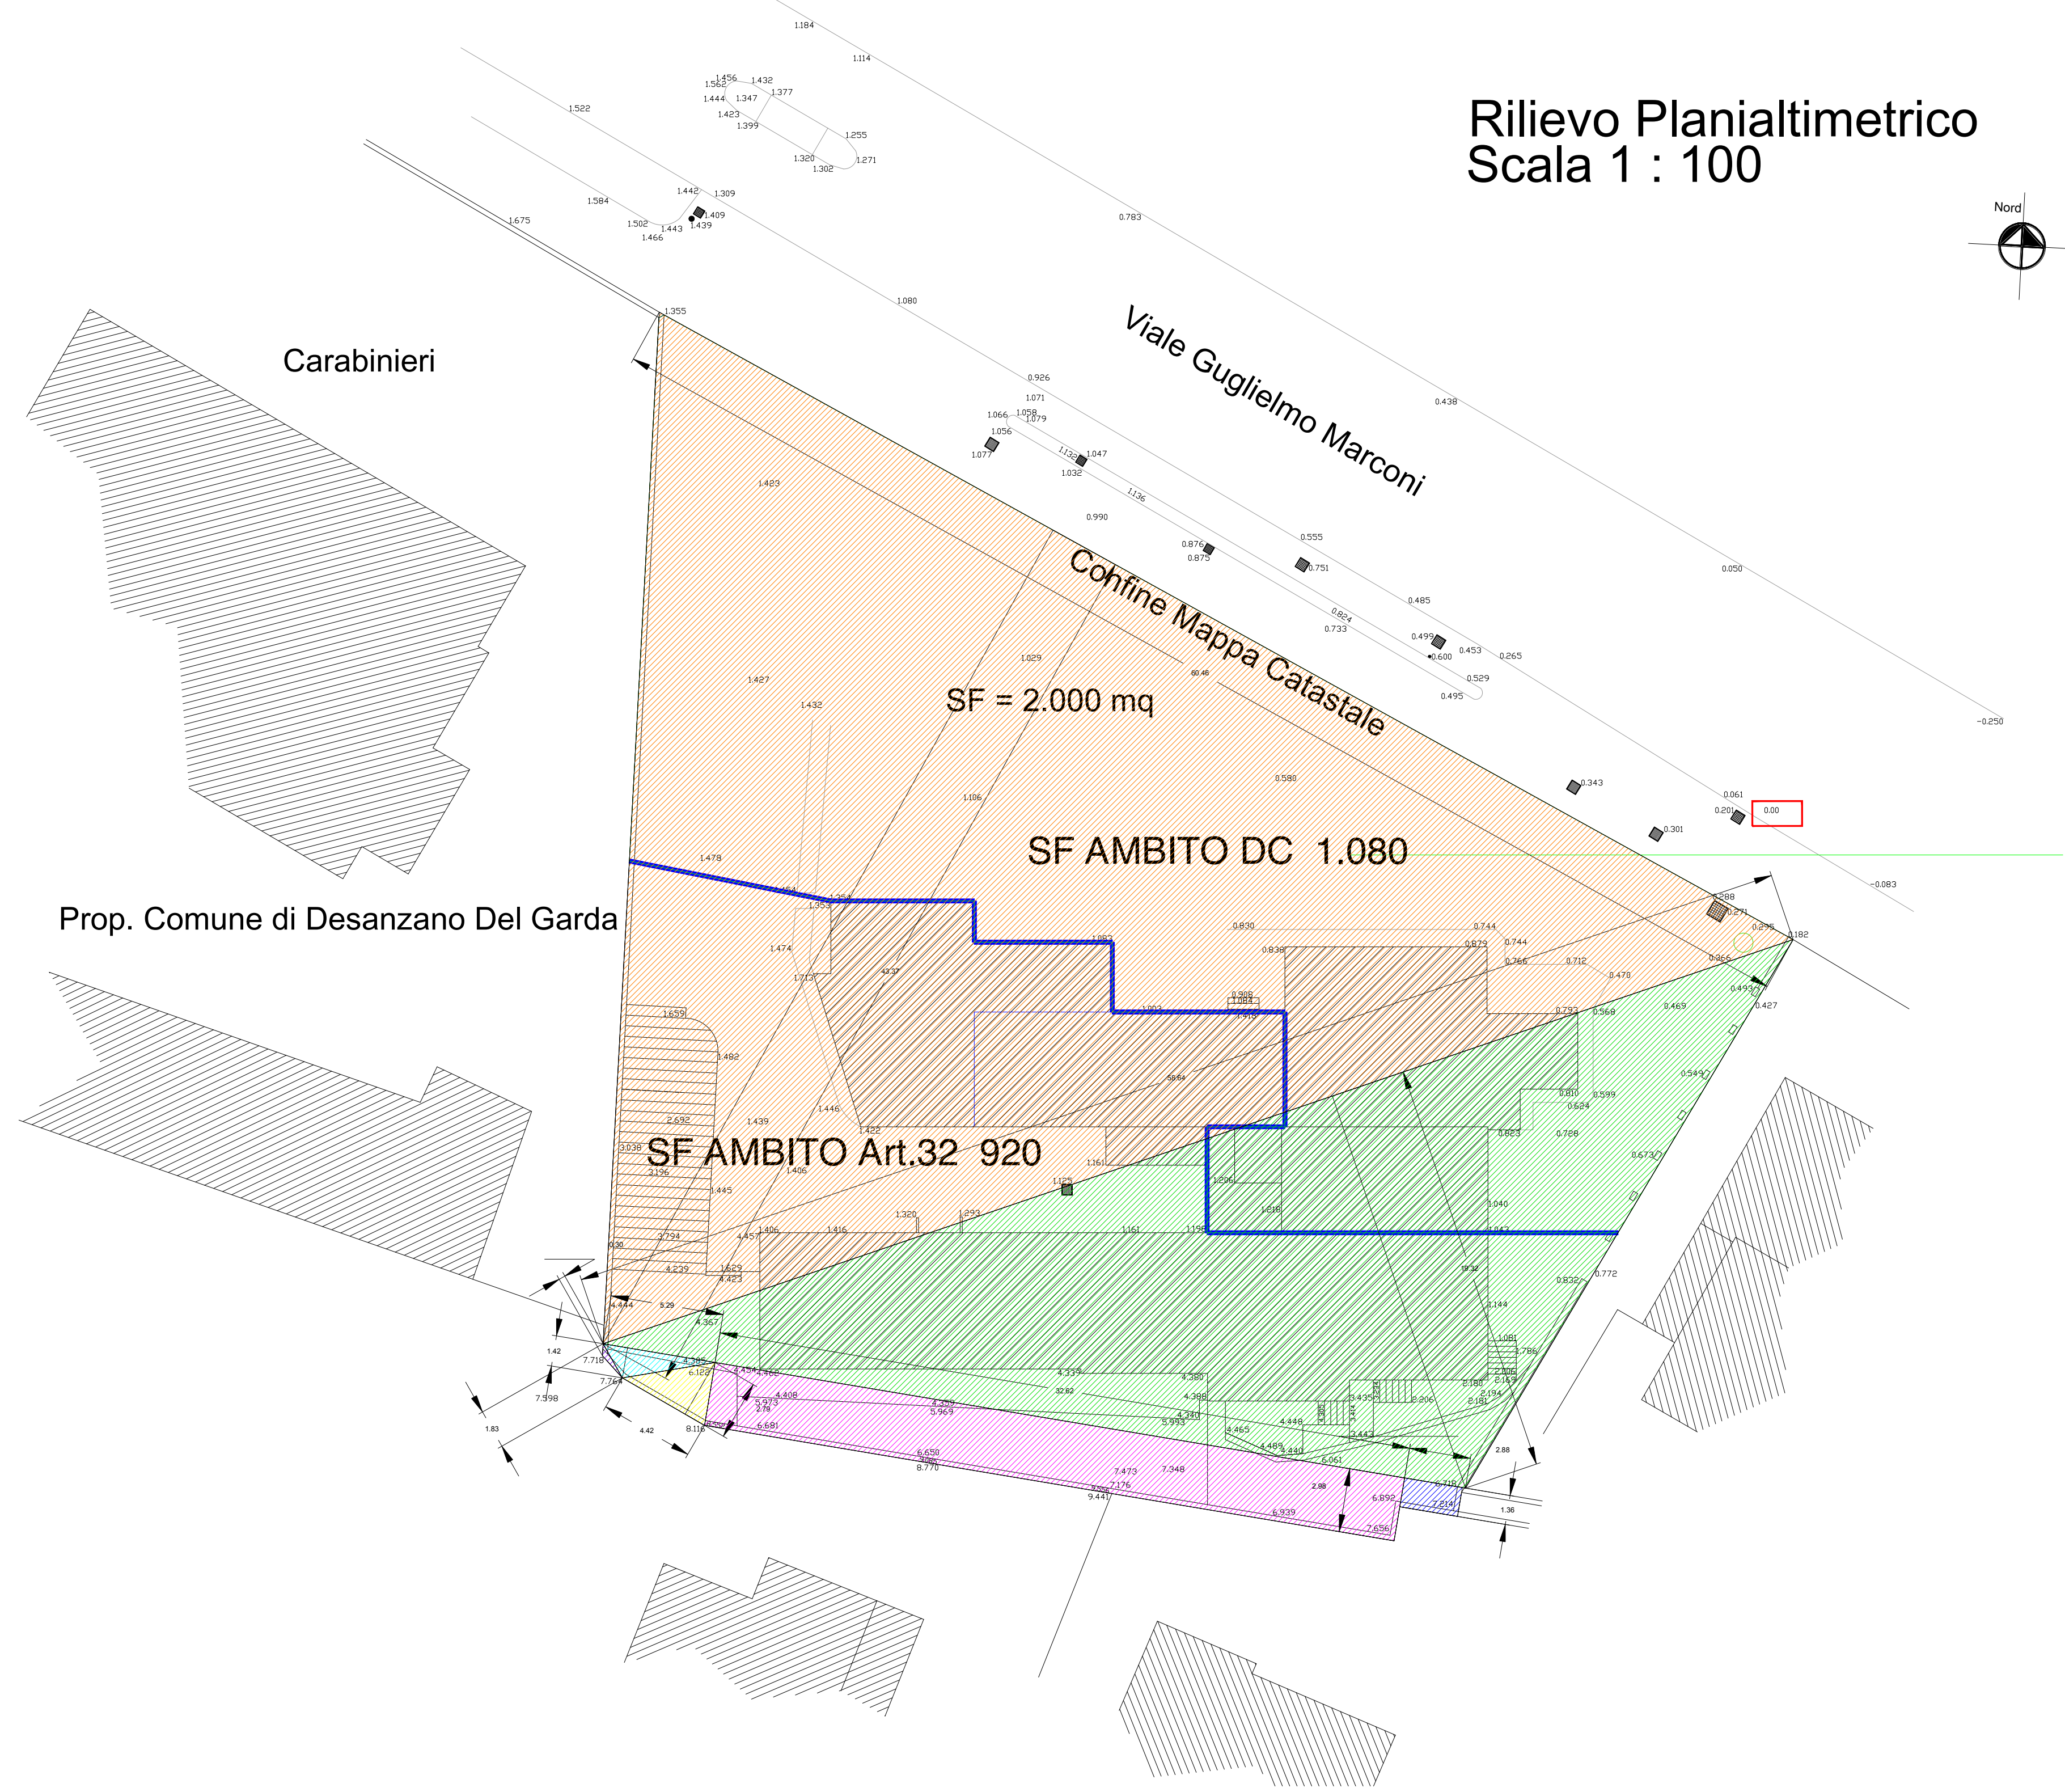

Rilievo Planialtimetrico
Scala 1 : 100

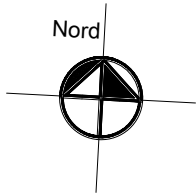

- $(60,46 \times h \ 43,37)/2 = 1.311,07$
- $(58,64 \times h \ 19,32)/2 = 566,46$
- $32,62 \times h \ 2,98 = 109,13$
- $2,88 \times h \ 1,36 = 3,92$
- $(4,42 \times 2,79)/2 = 6,17$
- $(5,29 \times 1,42)/2 = 3,76$
- $(1,83 \times 0,30)/2 = 0,27$

$1.311,07 + 566,46 + 109,13 + 3,92 + 6,17 + 3,76 + 0,27 = 2.000,78$

AMBITO MD mantenimento valori preesistenti, con maggiorazione con indice incrementale = mq 1.138,50

AMBITO DC mq 1.080,00 x 1,5 = 1.620,00/3 = mq 540,00

TOTALE SLP INSEDIABILE mq 1.138,50 + 540,00 = mq 1.678,50

TOTALE SLP DI PROGETTO mq 1.199,00

SLP DIREZIONALE-COMMERCIALE
mq 497,00

SLP RESIDENZIALE
mq 380,00 + 322,00 = mq 702,00

COMMITTENTE: ALIVI S.r.l. via Sostegno, 6B 25124 Brescia (BS) Studio di Architettura Michele Arici		
PROGETTISTA: Arch. Michele Arici - via Privata De Vitalis , 44 Brescia - Tel 030-2426021 - Albo Architetti 871 348 7093677		
TITOLO TAVOLA: PROGETTO DI DEMOLIZIONE CON RICOSTRUZIONE FUORI SAGOMA IN ZONA SOGGETTA A VINCOLO PAESAGGISTICO - VIA GUGLIELMO MARCONI, 51 DESENZANO DEL GARDA PLANI-ALTIMETRICO DI RILIEVO - DIMOSTRAZIONE GRAFICA SF		PA 01a
NUMERO PROGETTO: 0445	NOME FILE:	
SCALA: 1:200	AGGIORNAMENTO:	
DATA: 20 settembre 2021	DATA CONSEGNA:	