


PROSPETTO NORD FRONTE VIA MARCONI

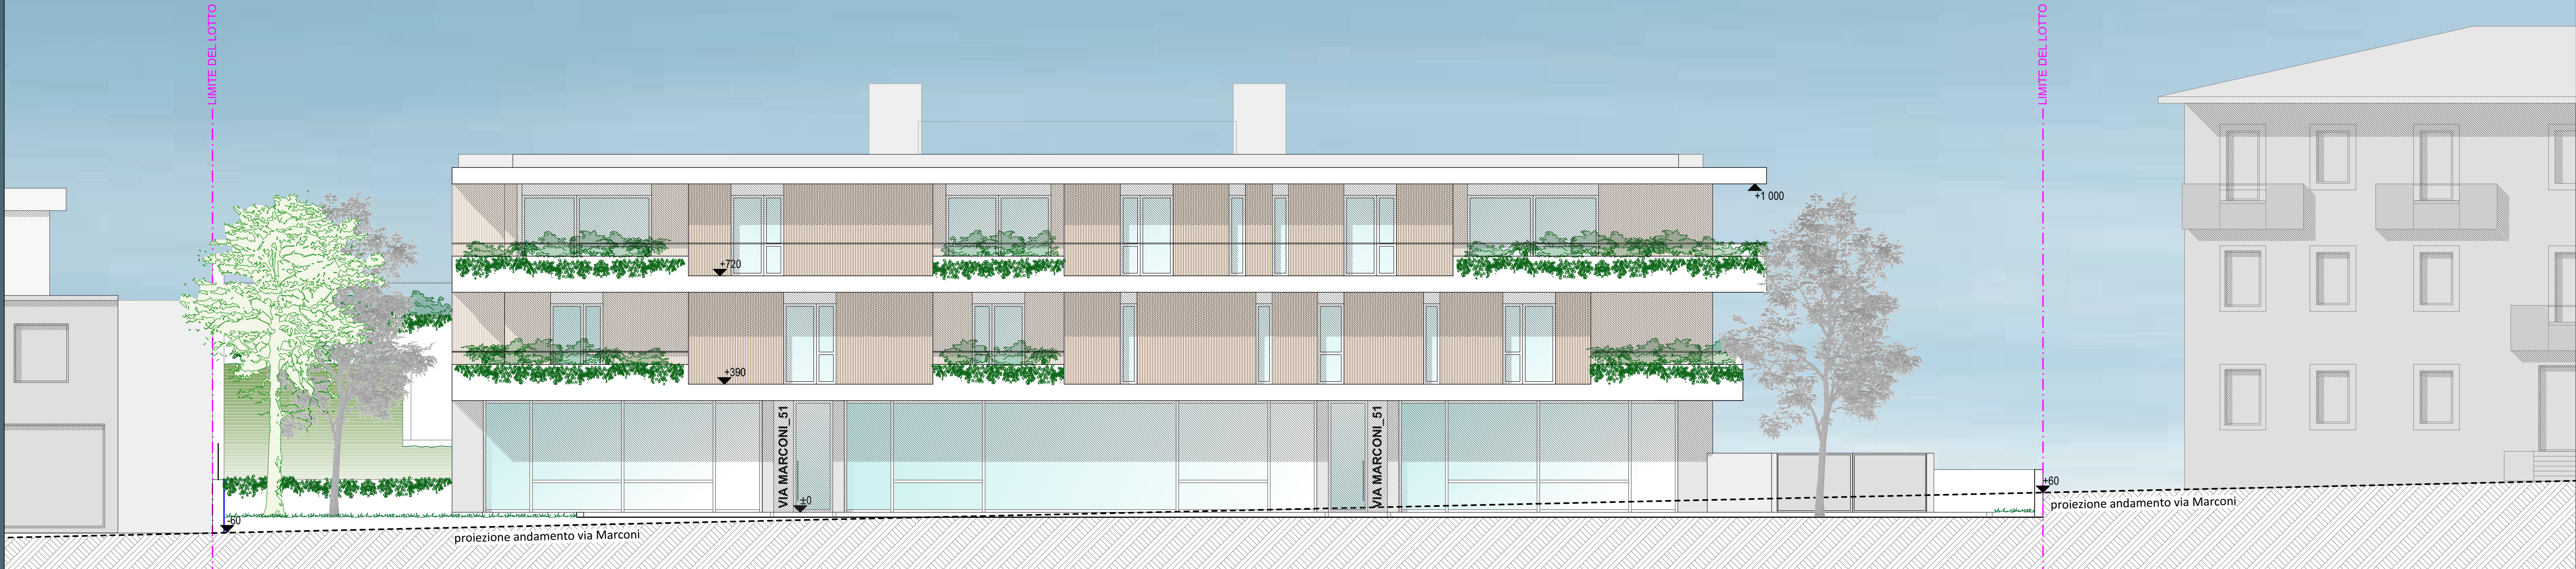

PROSPETTO EST



Comune di Desenzano
Provincia di Brescia

**PIANO ATTUATIVO “ALIVI”
in variante al PGT**

Revisione al P.A. allegato alla D.G.C.
n. 9 del 16/01/2024
Viale Guglielmo Marconi, 51

SBBS
BUILDING SOLUTION

Via Benascense 5
25120 Brescia (BS)
Tel: +39.334.3555787
Mail: s.baldoni@sbbs.it
PEC: arch.stefanobaldoni@pec.sbbs.it

COMMITTENTE
ALIVI s.r.l.
Via Sostegno 6/b 25124 - Brescia (BS)

PROGETTISTI
Arch. STEFANO BALDONI RIGGIO
Albo architetti della provincia di Brescia n. 2182
ROBERTO POLI ARCHITETTO
mario mento architetto

Collaboratori: arch. Francesco Calulli_arch. Silvia Renata Piccini_arch. Gilla Ziliani

ELABORATO
PROGETTO - PROSPETTO NORD e EST

SCALA: 1:100

AGG	RAGIONE DELL'EMISSIONE	DATA
00	Prima emissione	24-06-2025

LAVORO	CODICE	SETTORE	TAVOLA	AGG
140	ARC	PA	16	00

1ª EMISSIONE 24 giugno 2025 **REVISIONE PIANO ATTUATIVO**

A termini di legge il presente documento è di proprietà dell'arch. Stefano Baldoni e non potrà essere riprodotto o trasmesso, anche parzialmente, a terzi senza una precisa autorizzazione dello stesso