


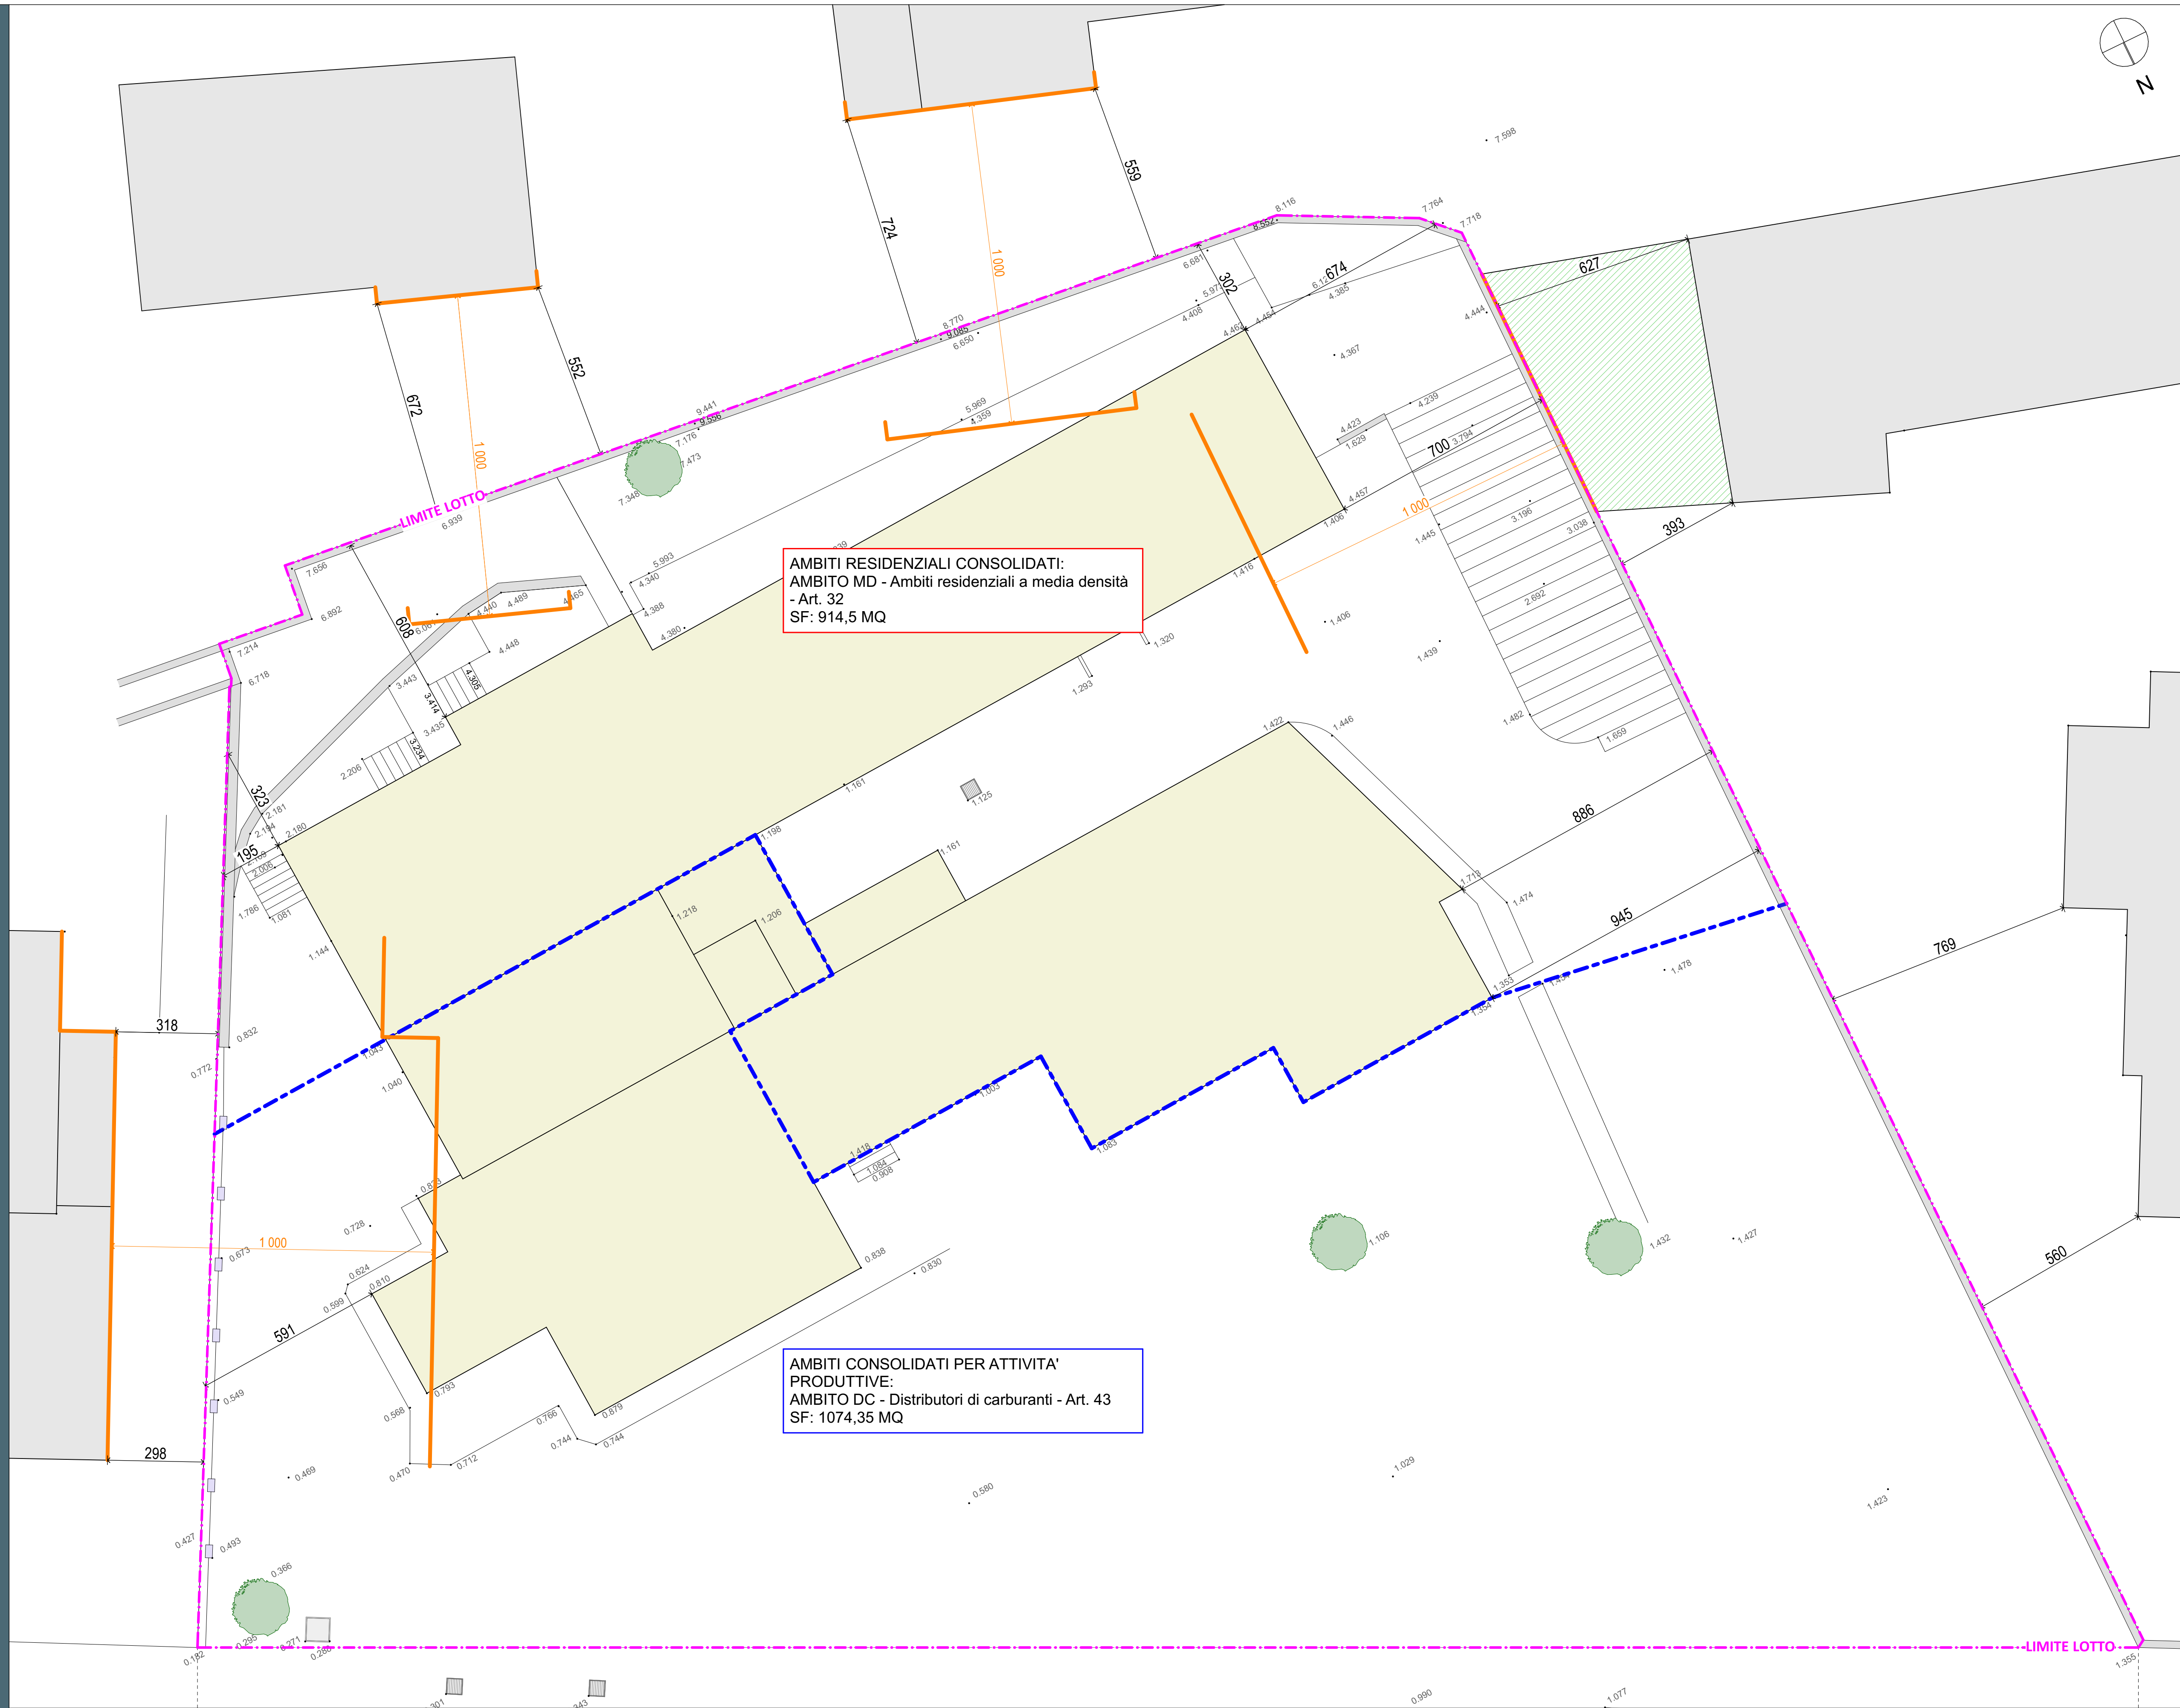

AMBITI RESIDENZIALI CONSOLIDATI:
AMBITO MD - Ambiti residenziali a media densità
- Art. 32
SF: 914,5 MQ

AMBITI CONSOLIDATI PER ATTIVITA'
PRODUTTIVE:
AMBITO DC - Distributori di carburanti - Art. 43
SF: 1074,35 MQ

LEGENDA

LIMITE LOTTO

LIMITE DIVISIONE AMBITI

DISTANZA DI 10 MT

AMBITO MD

AMBITO DC

Comune di Desenzano
Provincia di Brescia

PIANO ATTUATIVO “ALIVI”
in variante al PGT

Revisione al P.A. allegato alla D.G.C.
n. 9 del 16/01/2024
Viale Guglielmo Marconi, 51

SBS

BUILDING SOLUTION

Via Benascense 9
25129 Brescia (BS)
Tel: +39.334.3555787
Mail: s.baldoni@sbsbs.it
PEC: arch.stefanobaldoni@pec.sbsbs.it

COMMITTENTE
ALIVI s.r.l.
Via Sostegno 6/b 25124 - Brescia (BS)

PROGETTISTI
Arch. STEFANO BALDONI RIGGIO
Albo architetti della provincia di Brescia n. 2182
ROBERTO POLI ARCHITETTO
mario mento architetto

Collaboratori: arch. Francesco Calulli_arch, Silvia Renata Piccini_arch, Gilla Ziliani

ELABORATO
RILIEVO - PLANIALTIMETRICO e INDIVIDUAZIONE AMBITI

SCALA: 1:100

AGG	RAGIONE DELL'EMISSIONE	DATA
00	Prima emissione	24-06-2025

LAVORO	CODICE	SETTORE	TAVOLA	AGG
140	ARC	PA	03	00

1ª EMISSIONE 24 giugno 2025 REVISIONE PIANO ATTUATIVO

A termini di legge il presente documento è di proprietà dell'arch. Stefano Baldoni e non potrà essere riprodotto o trasmesso, anche parzialmente, a terzi senza una precisa autorizzazione dello stesso