




SEZIONE A-A

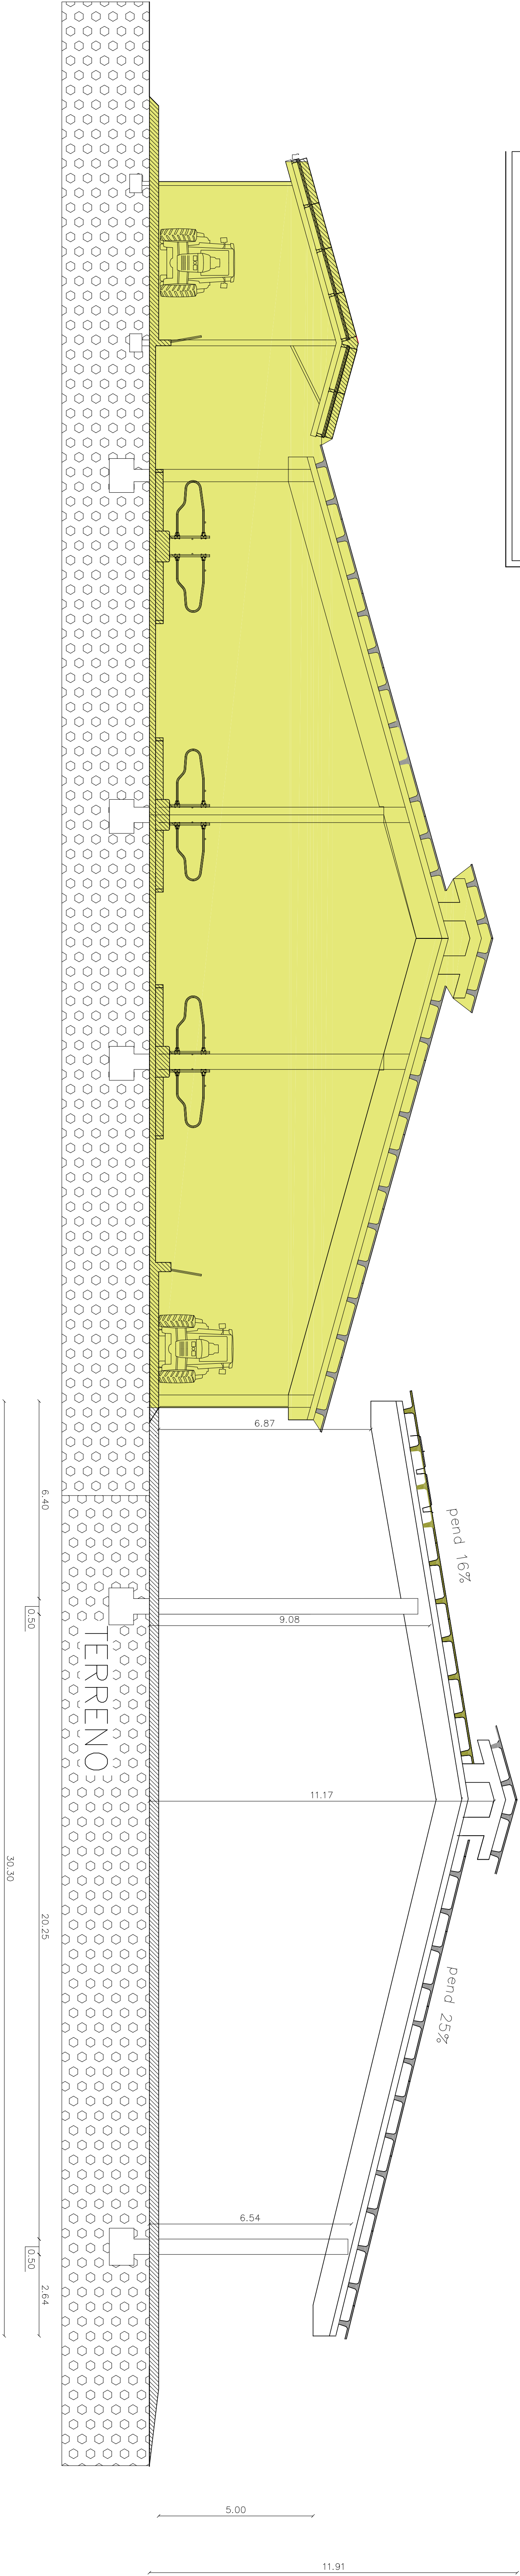

SEZIONE B-B

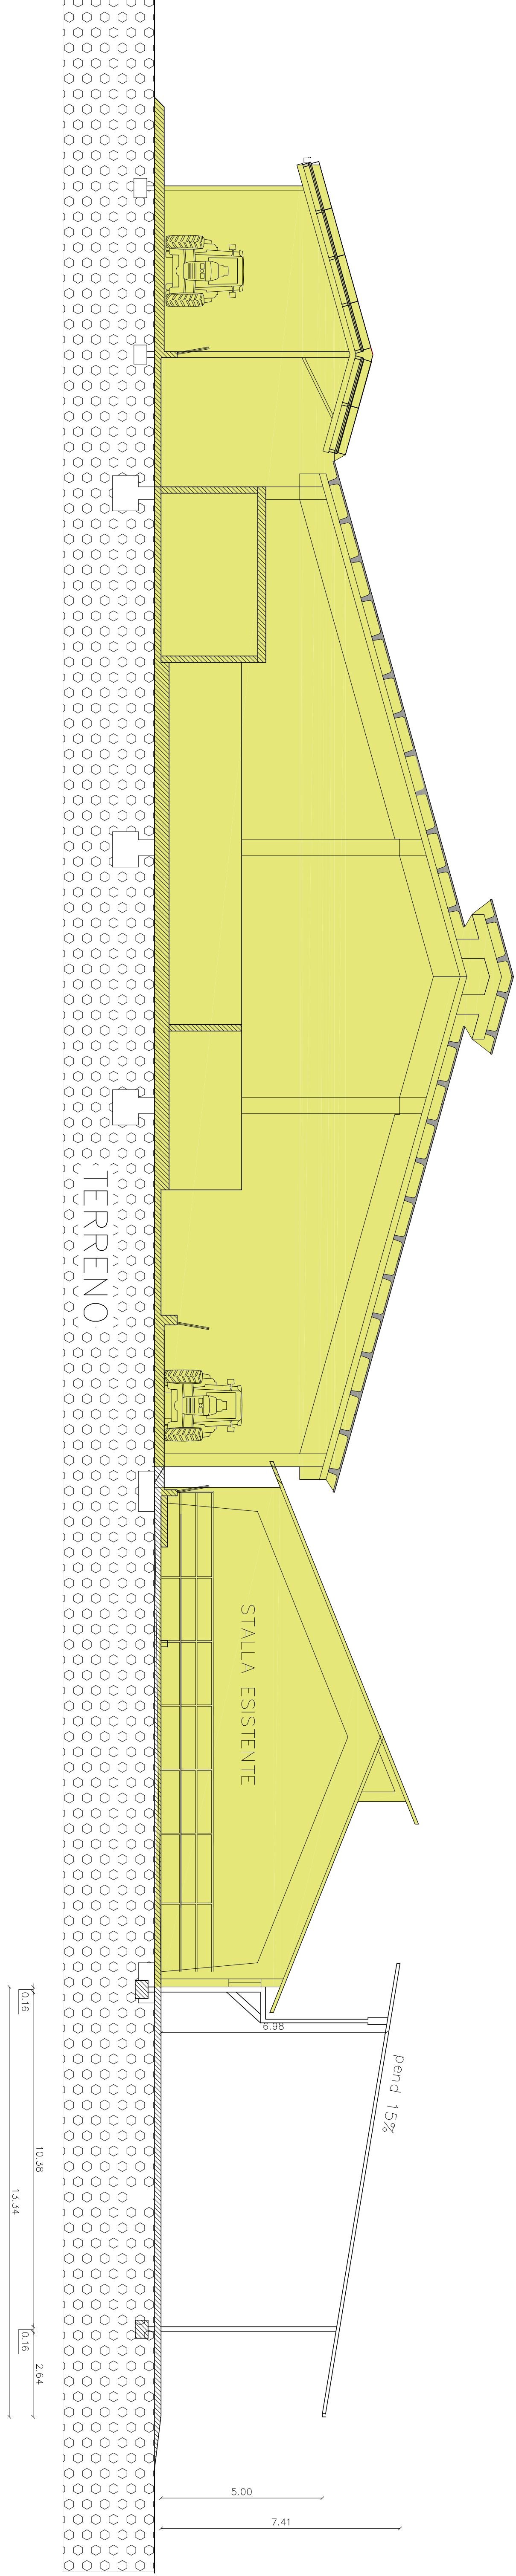

STRUTTURE ESISTENTI

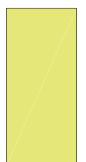

A.B. & A.B. & A.B.		M. & M. & M. & M.		P. & P. & P. & P.	
F. & F. & F. & F.		G. & G. & G. & G.		L. & L. & L. & L.	
T. & T. & T. & T.		C. & C. & C. & C.		S. & S. & S. & S.	
4V		AZIENDA AGRICOLA		F. & F. & F. & F.	
01/2023		DESENZANO DEL GARDA - BS -		F. & F. & F. & F.	
1:100		MAP. 224-250-272		F. & F. & F. & F.	
PROGETTO DI:		REALIZZAZIONE PORTICATI AGRICOLI E CONCIMIAIA		F. & F. & F. & F.	
- SEZIONI PORTICATI AGRICOLI				F. & F. & F. & F.	