




PROSPETTO SUD

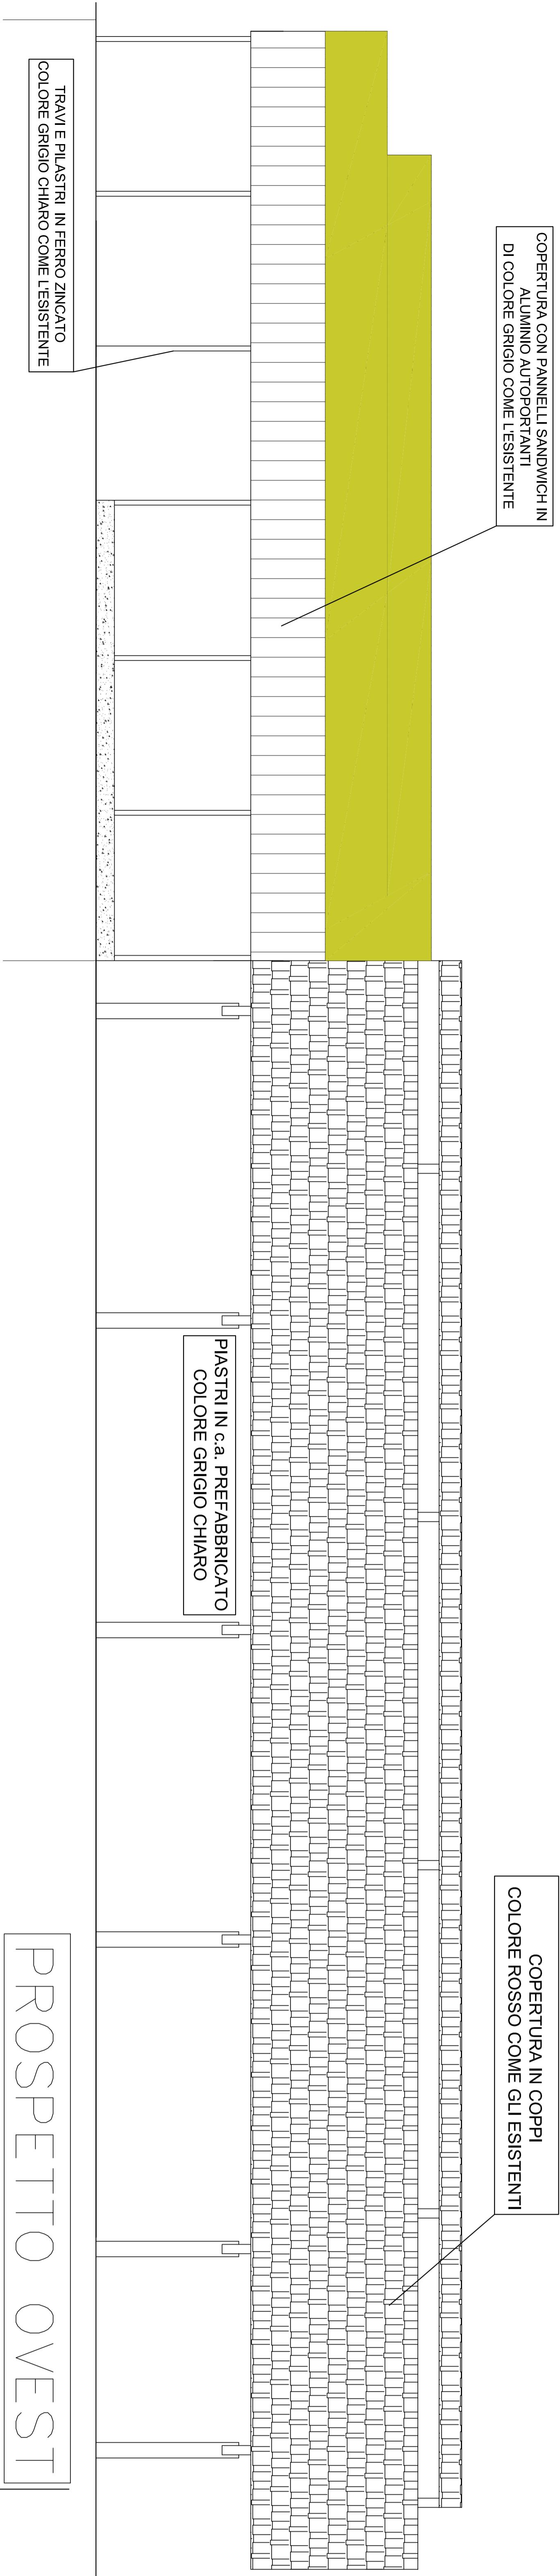

PROSPETTO OVEST

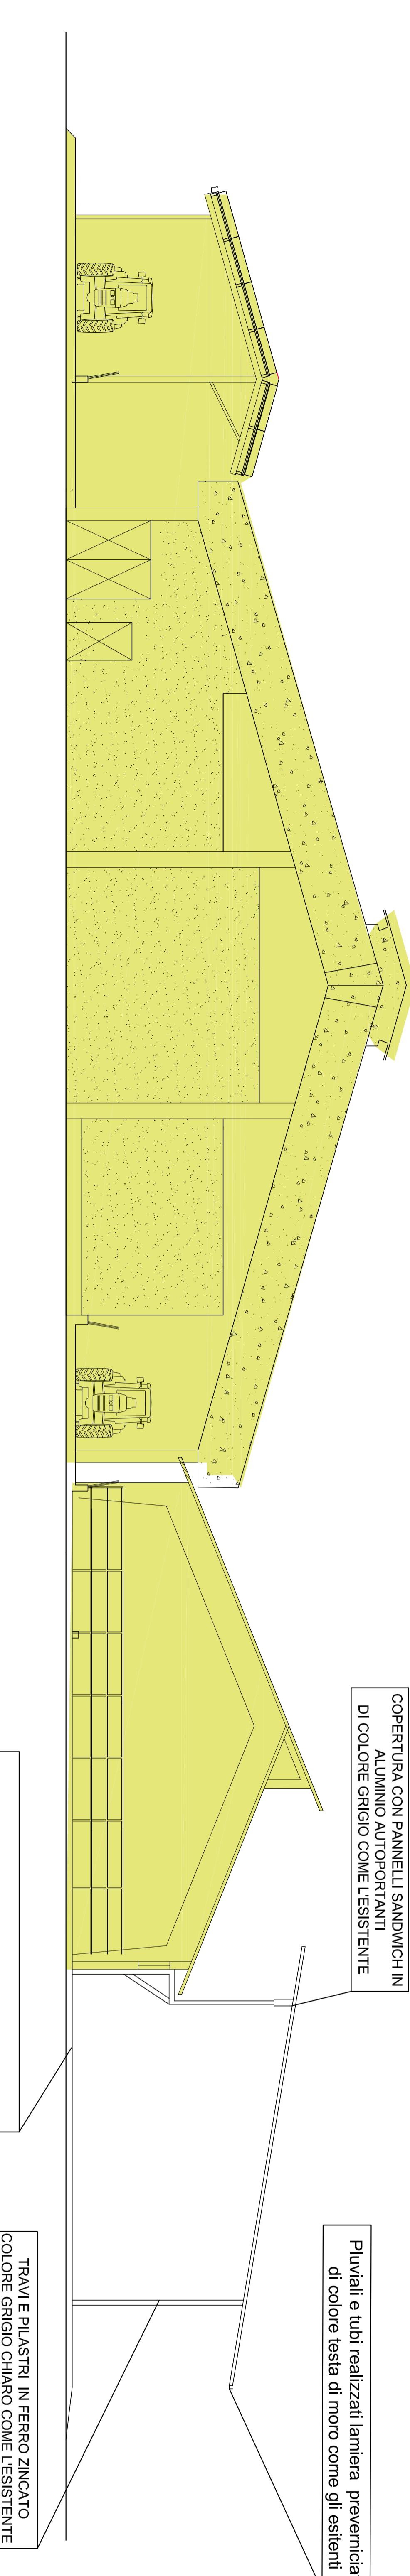

PROSPETTO EST

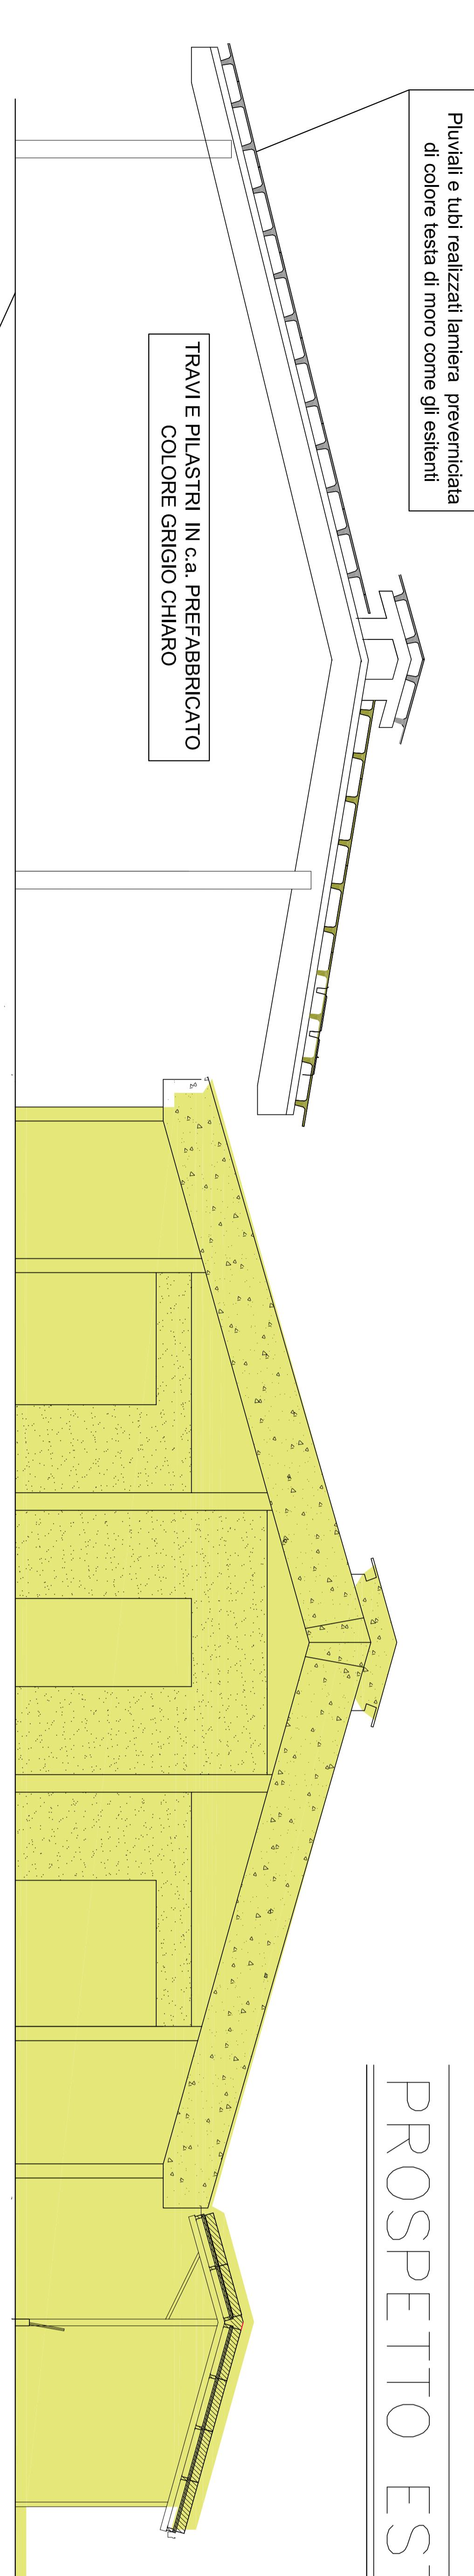

A.G.O. 0.4.0.0	VICOPPERA - 31035 BRESCIA - BS	Firma Progettista:
S.T.U.D. D. C. A. G. O.	VIA VITTORIO EMANUELE, 10	
Tel. 03 336499 - Fax 033 66009		
C.F. 11551000007 - P.IVA 033070714		
Commento:		

5V
Data: 01/02/2023
Ubicazione: DESENZANO DEL GARDA - BS -
Scalo: 1:100
Oggetto: PROGETTO DI:
REALIZZAZIONE PORTICATI AGRICOLI E CONCIMATORI
- PROSPETTI PORTICATI AGRICOLI

STRUUTURE ESISTENTI