


COMUNE DI DESENZANO D/G
PROVINCIA DI BRESCIA

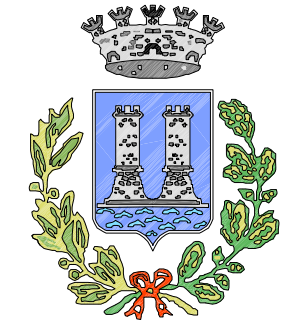

DOCUMENTO SEMPLIFICATO
DEL RISCHIO IDRAULICO COMUNALE

(Articolo 14 comma 8 del R.R. 7 del 23/11/2017 e s.m.i.)

DELIMITAZIONE DELLE AREE A PERICOLOSITA' IDRAULICA VIGENTI
CON INDICAZIONI QUALITATIVE SULLE MISURE STRUTTURALI E NON
STRUTTURALI DI INVARIANZA IDRAULICA / IDROLOGICA E DI
MITIGAZIONE DEL RISCHIO

SCALA 1: 10.000

| | | |
|-------------|-------------|----------|
| DATA | PROGETTO | TAVOLA |
| Giugno 2019 | 2018-59R PT | DSRI-T01 |

| | | |
|----------------------------|--|-----------------------------|
| TECNICI | | |
| Dott. Ing. Angelo Agostini | Dott. Geol. Rosanna Lenini Dott. Geol. Mirko Braato | Dott. Geol. Damiano Scavini |

Via Giosuè Carducci, 2 - 25022 - Cividale (UD) Tel. 0432/41470 - Fax 0432/41471
E-mail: agostini@agostini.it Web: www.agostini.it

Via Verdi, 2 - 25020 - Pieve di B. (BS) Tel. 030/614222 - Fax 030/614211
E-mail: lenini@rosannalenini.it Web: www.rosannalenini.it

Via E. Mattei, 2 - 25011 - Lonate (BS) Tel. 030/614211 - Fax 030/614210
E-mail: scavini@damianoscavini.it Web: www.damianoscavini.it

LEGENDA

(Tratta da Tav. RM T02 A/B/C/D - Carta del Sistema Idrografico - Rilievi 2015 - Doc. di Polizia Idraulica del Comune di Desenzano - Luglio 2015)

- FENOMENI IDROMORFICI E GEOMORFICI**
- Area di ristagno per difficoltà di drenaggio o falda sabbifiorante
- Area allagate per problemi legati alla rete fognaria/acque bianche
- Tratto di strada allagato per difficoltà di smaltimento delle acque piovane e di scorrimento superficiale
- Punto critico della rete idrografica per insufficienza della sezione dell'alveo e/o dei tratti intubati
- Tratto di corso d'acqua critico per insufficienza della sezione dell'alveo
- Tratto di corso d'acqua con situazioni di degrado dell'alveo e/o delle sponde per mancanza di manutenzione
- Accumulo di materiale lungo le sponde e/o in alveo che può ostacolare il deflusso delle acque di piena
- Erosione laterale
- Erosione lineare
- Fenomeni di trasporto in alveo
- Tratto di sponda franata
- Disalveo
- Ruscicellamento
- Scarichi in alveo
- Area storicamente soggetta ad allagamenti per esondazione lacustre.

(Tratta da Tav. SG T11a - Carta Dei Stelli - Camp. Geologica Idrografica e Sismica del territorio Comunale - Agosto 2015)

PERICOLOSITA' IDRAULICA

Aree allagabili individuate nel Piano di Gestione del Rischio Alluvioni (DGR X/6738/2017)

- Are comprese nel Reticolo Secondario Collinare e Montano (RSCM)
- Area a pericolosità P1/L, a rischio idraulico basso (R1)
- Area a pericolosità P1/L, a rischio idraulico medio (R2)
- Are comprese nelle Aree Costiere Locali (ACL)
- Area a pericolosità P1/L, P2/M e P3/H, a rischio idraulico R1, R2, R3, R4.

LEGENDA


(Tratta da "Carta del Sistema Idrografico - Rilievi 2015" - Documento di Polizia Idraulica del Comune di Desenzano - Luglio 2015)

- RETICOLO IDROGRAFICO PRINCIPALE (DGR X/2591 allegato A)**
- Torrente Redone (BS093 - AA.PP.286) (In rosso: tratto intubato)
- RETICOLO IDROGRAFICO MINORE DI COMPETENZA COMUNALE (DGR X/2591 all.D)**
- 4100 Corso d'acqua naturale (In rosso: tratto intubato)
- Codice XXXY (dove XX=bacino idrografico, YY=progressivo asta)
- Tratto con alveo e/o sponde artificiali
- Tratto intubato fittizio (non cartografabile con certezza, necessario alla compilazione degli shapefiles)
- 10000 Laghetti - Codice lago LXXX (dove XX=bacino idrografico, YY=progressivo lago)
- 10000 Zone Umide - Codice zona UXXX (dove XX=bacino idrografico, YY=progressivo zona umide)
- Zone Umide indicate nel PTCIP
- RETE DI COLLETTAMENTO DELLE ACQUE METEORICHE E ACQUE DI DRENAGGIO**
- Reti di collettamento delle acque meteoriche e di drenaggio (In rosa: tratto intubato, cieco o drenante)
- Laghetti di captazione della falda freatica
- RETE FOGNARIA URBANA (da: Progetto Generale delle Fognature - GardaUno - Gennaio 2013)**
- ACQUE BIANCHE
- ACQUE BIANCHE A CIELO APERTO
- ACQUE MISTE
- ACQUE NERE
- Collettore circulaquale GardaUno
- PUNTI DI INTERAZIONE TRA R.I.M. E RETE FOGNARIA**
- Immissione di acque bianche dalla rete fognaria al R.I.M.
- Immissione di acque superficiali dal R.I.M. alla rete fognaria
- ELEMENTI DI RILIEVO DEL SISTEMA IDROGRAFICO**
- Sorgente
- Are Esondabili
- Antico percorso del Rio Pescaleto, Rio Pescaia e Rio Freddo

MISURE STRUTTURALI E NON STRUTTURALI PREVISTE NELLE AREE A PERICOLOSITA' IDRAULICA VIGENTI

- Misure strutturali e non strutturali previste negli ambiti PGRA del Reticolo Secondario Collinare e Montano (RSCM)
- Misure strutturali e non strutturali previste negli ambiti PGRA delle Aree Costiere e Lacustri (ACL)
- Misure strutturali e non strutturali previste dal Gestore delle Reti Fognarie

Nota: si rimanda all'Allegato "DSRI - Schede Tecniche" per una più esauriente presa visione delle misure indicate.

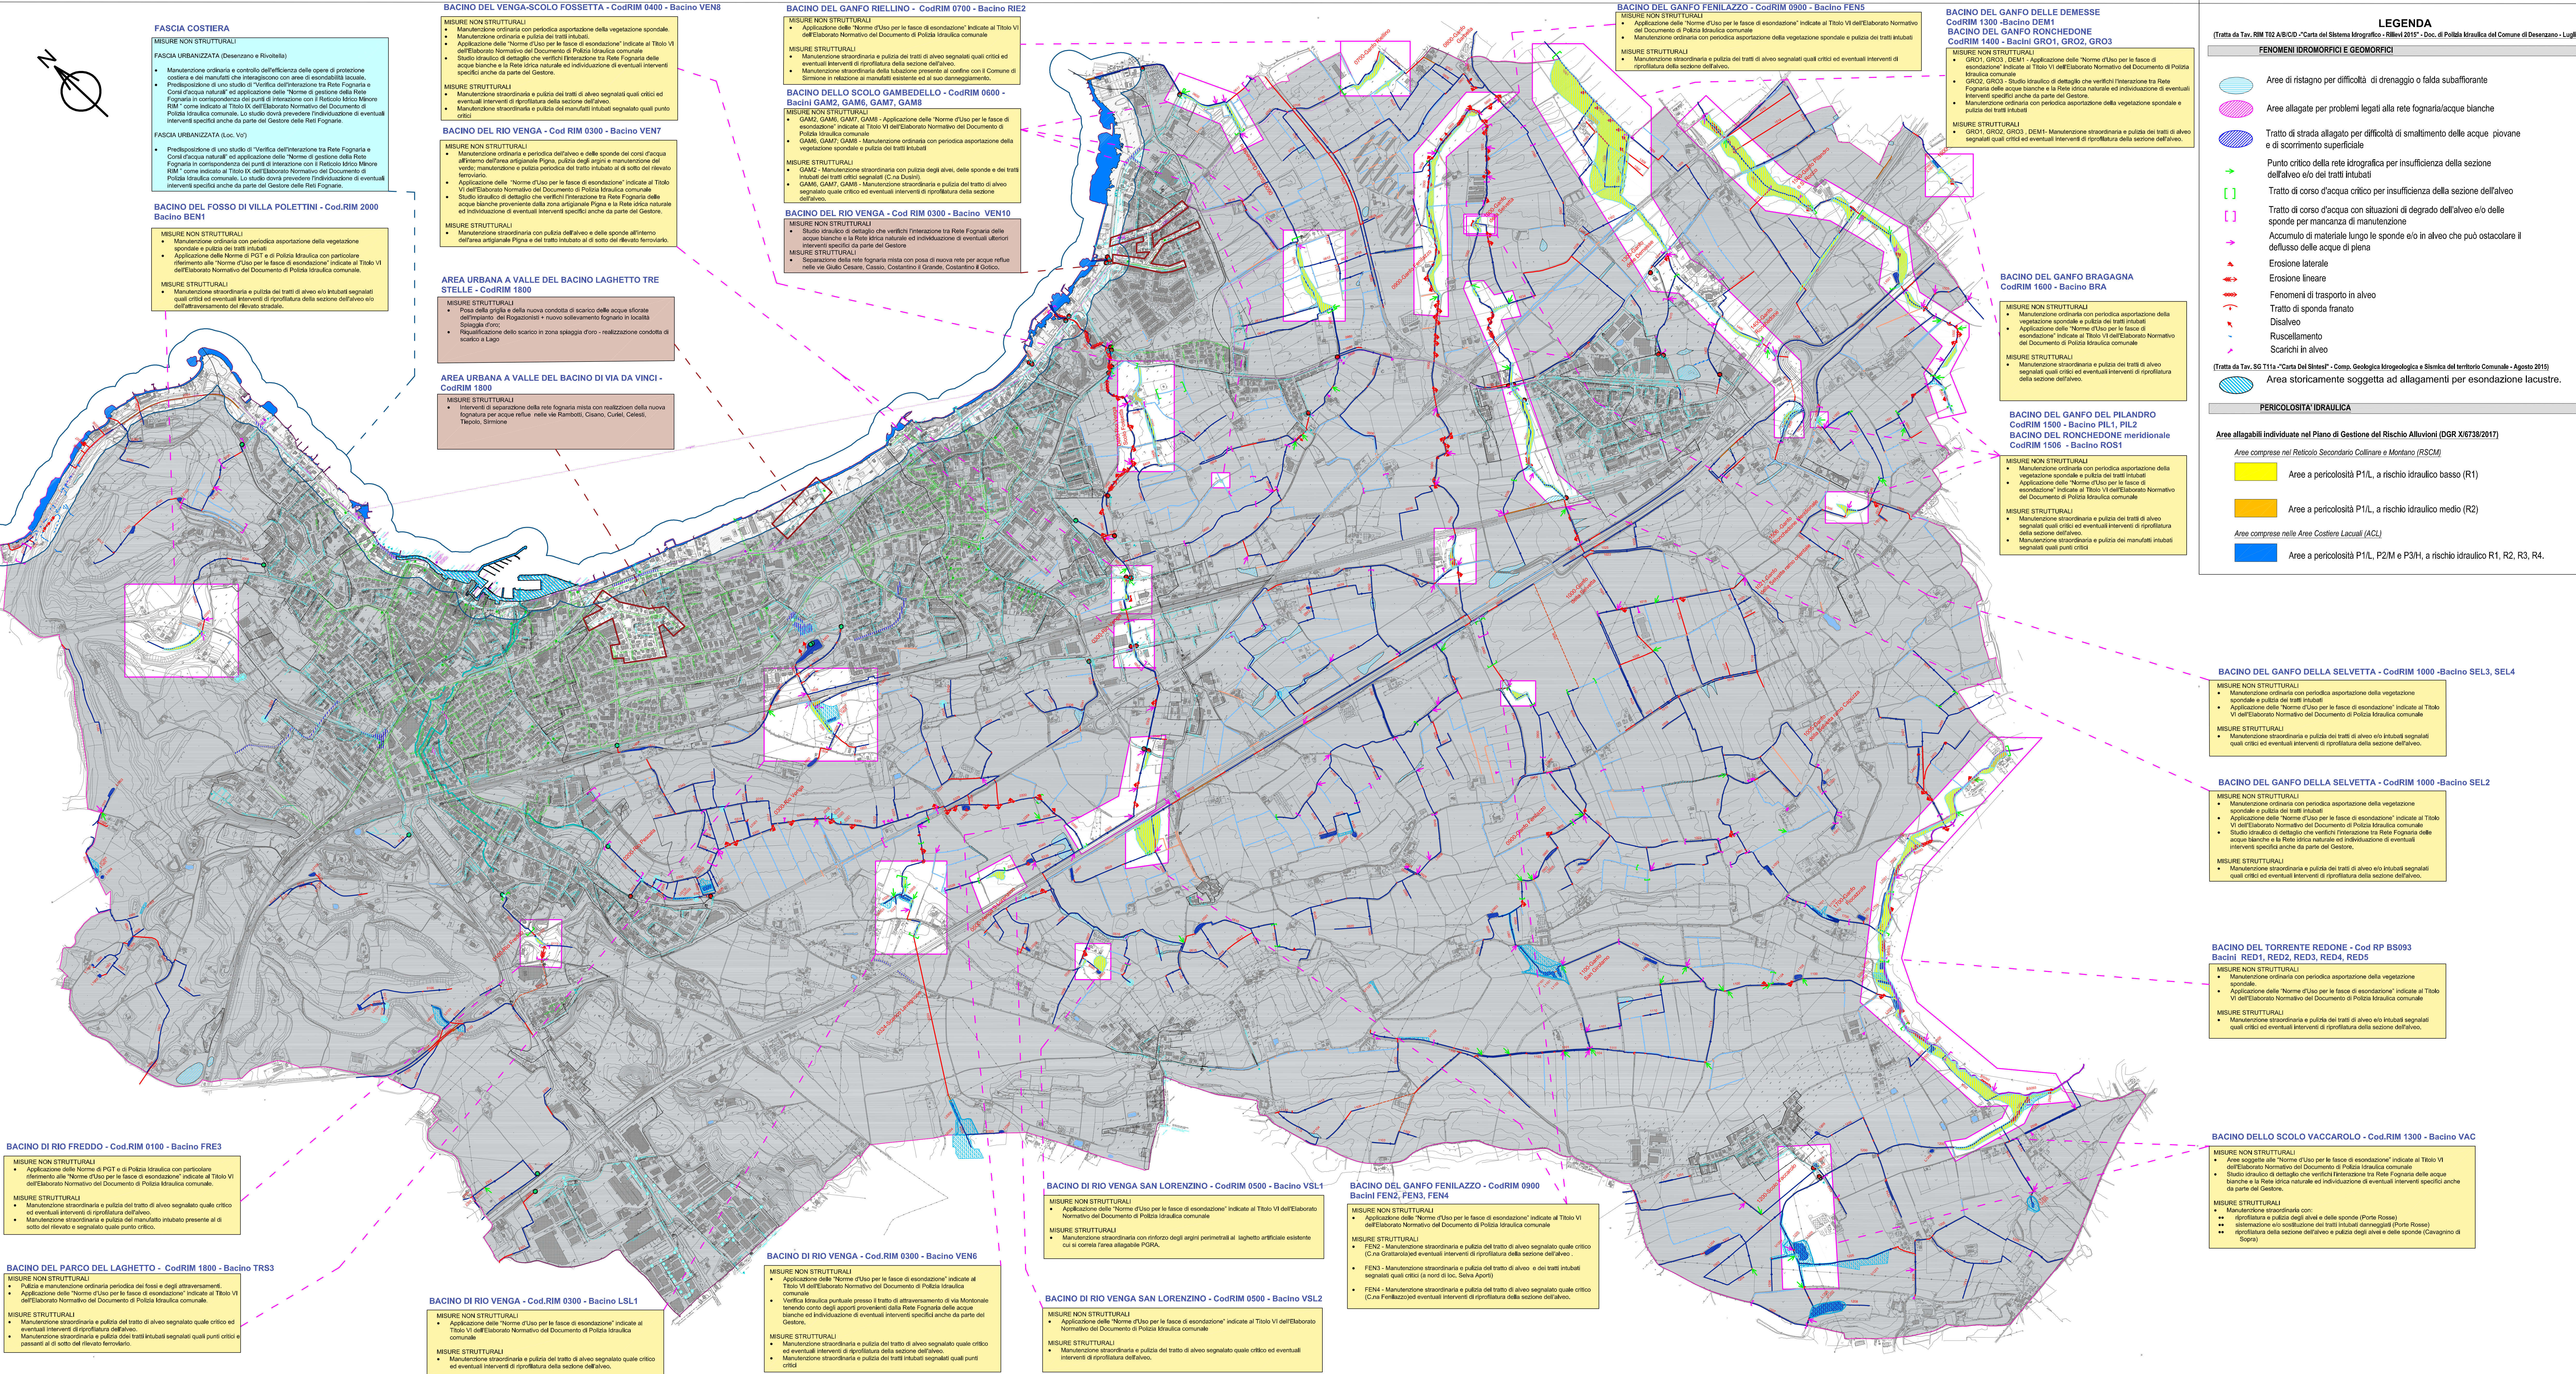

FASCIA COSTIERA
FASCIA URBANIZZATA (Desenzano e Rivoltella)
• Manutenzione ordinaria e controllo dell'efficacia delle opere di protezione costiera e dei manufatti che interagiscono con aree di esondabilità lacustre.
• Predispozione di uno studio di "Verifica dell'Interazione tra Rete Fognaria e Corsi d'acqua naturali" ed applicazione della "Norma di gestione della Rete Fognaria in corrispondenza dei punti di interazione con il Reticolo Micro Misore RIM" come indicato al Titolo IX dell'Elaborato Normativo del Documento di Polizia Idraulica comunale. Lo studio dovrà prevedere l'individuazione di eventuali interventi specifici anche da parte del Gestore delle Reti Fognarie.

BACINO DEL FOSCO DI VILLA POLETTINI - Cod.RIM 2000
Bacino BENI
MISURE NON STRUTTURALI
• Manutenzione ordinaria con periodica asportazione della vegetazione spontanea e pulizia dei tratti di alveo segnalati quali critici ed eventuali interventi di riprofilatura della sezione dell'alveo.
MISURE STRUTTURALI
• Manutenzione straordinaria e pulizia dei tratti di alveo segnalati quali critici ed eventuali interventi di riprofilatura della sezione dell'alveo.

AREA URBANA A VALLE DEL BACINO LAGHETTO TRE STELLE - CodRIM 1800
MISURE NON STRUTTURALI
• Posa della griglia e della nuova condotta di scarico delle acque sfiorate dell'impianto dei Rogozzoni - nuovo sollevamento fognario in località Salsogale Ciro.
• Ripulitura dello scarico in zona spiaggia d'oro - realizzazione condotta di scarico a Lago.

AREA URBANA A VALLE DEL BACINO DI VIA DEI VINCI - CodRIM 1800
MISURE STRUTTURALI
• Interventi di separazione della rete fognaria mista con realizzazione della nuova fognatura per acque reflue nelle vie Rambotti, Casaro, Corlet, Catesi, Topino, Simione.

BACINO DI RIO FREDDO - Cod.RIM 0100 - Bacino FRE3
MISURE NON STRUTTURALI
• Applicazione delle Norme di PCT e di Polizia Idraulica con particolare riferimento alla "Norma d'Uso per le fasce di esondazione" indicate al Titolo VI dell'Elaborato Normativo del Documento di Polizia Idraulica comunale.
MISURE STRUTTURALI
• Manutenzione straordinaria e pulizia del tratto di alveo segnalato quale critico ed eventuali interventi di riprofilatura dell'alveo.
• Manutenzione straordinaria e pulizia del manufatto intubato presente al di sotto del rilevato e segnalato quale punto critico.

BACINO DEL PARCO DEL LAGHETTO - CodRIM 1800 - Bacino TRS3
MISURE NON STRUTTURALI
• Pulizia e manutenzione ordinaria periodica del fosso e degli attraversamenti.
• Applicazione delle "Norme d'Uso per le fasce di esondazione" indicate al Titolo VI dell'Elaborato Normativo del Documento di Polizia Idraulica comunale.
MISURE STRUTTURALI
• Manutenzione straordinaria e pulizia del tratto di alveo segnalato quale critico ed eventuali interventi di riprofilatura dell'alveo.
• Manutenzione straordinaria e pulizia dei tratti intubati segnalati quali punti critici e passati al di sotto del rilevato ferroviario.

BACINO DEL RIO VENGIA - Cod.RIM 0300 - Bacino VENG6
MISURE NON STRUTTURALI
• Applicazione delle "Norme d'Uso per le fasce di esondazione" indicate al Titolo VI dell'Elaborato Normativo del Documento di Polizia Idraulica comunale.
MISURE STRUTTURALI
• Manutenzione straordinaria e pulizia del tratto di alveo segnalato quale critico ed eventuali interventi di riprofilatura della sezione dell'alveo.

BACINO DEL RIO VENGIA - Cod.RIM 0300 - Bacino VENG7
MISURE NON STRUTTURALI
• Manutenzione ordinaria e periodica asportazione della vegetazione spontanea ed affioramento dell'area artigianale Pigna, pulizia degli argini e manutenzione del verde; manutenzione e pulizia periodica del tratto intubato al di sotto del rilevato ferroviario.
• Applicazione delle "Norme d'Uso per le fasce di esondazione" indicate al Titolo VI dell'Elaborato Normativo del Documento di Polizia Idraulica comunale.
• Studio idraulico di dettaglio che verifichi l'interazione tra Rete Fognaria delle acque bianche provenienti dalla zona artigianale Pigna e la Rete Idrica naturale ed individuazione di eventuali interventi specifici anche da parte del Gestore.

BACINO DEL RIO VENGIA - Cod.RIM 0300 - Bacino VENG10
MISURE NON STRUTTURALI
• Studio idraulico di dettaglio che verifichi l'interazione tra Rete Fognaria delle acque bianche e la Rete Idrica naturale ed individuazione di eventuali ulteriori interventi specifici da parte del Gestore.
MISURE STRUTTURALI
• Separazione della rete fognaria mista con posa di nuova rete per acque reflue nelle vie Giulio Cesare, Cassio, Costantino e Girardo, Costantino il Gotico.

BACINO DEL RIO VENGIA SAN LORENZINO - CodRIM 0500 - Bacino VLS1
MISURE NON STRUTTURALI
• Applicazione delle "Norme d'Uso per le fasce di esondazione" indicate al Titolo VI dell'Elaborato Normativo del Documento di Polizia Idraulica comunale.
MISURE STRUTTURALI
• Manutenzione straordinaria con rinforzo degli argini perimetrali al laghetto artificiale esistente su ex comita feneo allagata PDRA.

BACINO DEL RIO VENGIA SAN LORENZINO - CodRIM 0500 - Bacino VLS2
MISURE NON STRUTTURALI
• Applicazione delle "Norme d'Uso per le fasce di esondazione" indicate al Titolo VI dell'Elaborato Normativo del Documento di Polizia Idraulica comunale.
MISURE STRUTTURALI
• Manutenzione straordinaria e pulizia del tratto di alveo segnalato quale critico ed eventuali interventi di riprofilatura della sezione dell'alveo.

BACINO DEL RIO VENGIA - Cod.RIM 0300 - Bacino VENG6
MISURE NON STRUTTURALI
• Applicazione delle "Norme d'Uso per le fasce di esondazione" indicate al Titolo VI dell'Elaborato Normativo del Documento di Polizia Idraulica comunale.
MISURE STRUTTURALI
• Manutenzione straordinaria e pulizia del tratto di alveo segnalato quale critico ed eventuali interventi di riprofilatura della sezione dell'alveo.

BACINO DEL GANFO RIELLIANO - CodRIM 0700 - Bacino RIE2
MISURE NON STRUTTURALI
• Applicazione delle "Norme d'Uso per le fasce di esondazione" indicate al Titolo VI dell'Elaborato Normativo del Documento di Polizia Idraulica comunale.
MISURE STRUTTURALI
• Manutenzione straordinaria e pulizia dei tratti di alveo segnalati quali critici ed eventuali interventi di riprofilatura della sezione dell'alveo.
• Manutenzione straordinaria della tubazione presente al confine con il Comune di Simione in relazione ai manufatti esistenti ed al suo danneggiamento.

BACINO DEL SCOLO GAMBEDDELLO - CodRIM 0600 - Bacini GAM2, GAM6, GAM7, GAM8
MISURE NON STRUTTURALI
• GAM2, GAM6, GAM7, GAM8 - Applicazione delle "Norme d'Uso per le fasce di esondazione" indicate al Titolo VI dell'Elaborato Normativo del Documento di Polizia Idraulica comunale.
MISURE STRUTTURALI
• GAM6, GAM7, GAM8 - Manutenzione ordinaria con periodica asportazione della vegetazione spontanea e pulizia dei tratti intubati.

BACINO DEL GANFO BRAGAGNA CodRIM 1500 - Bacino BRA
MISURE NON STRUTTURALI
• Manutenzione ordinaria con periodica asportazione della vegetazione spontanea e pulizia dei tratti intubati.
• Applicazione delle "Norme d'Uso per le fasce di esondazione" indicate al Titolo VI dell'Elaborato Normativo del Documento di Polizia Idraulica comunale.
MISURE STRUTTURALI
• Manutenzione straordinaria e pulizia dei tratti di alveo segnalati quali critici ed eventuali interventi di riprofilatura della sezione dell'alveo.

BACINO DEL GANFO DEL PILANDRO CodRIM 1500 - Bacino PIL1, PIL2
BACINO DEL RONCHEDONE meridionale CodRIM 1506 - Bacino RDS1
MISURE NON STRUTTURALI
• Manutenzione ordinaria con periodica asportazione della vegetazione spontanea e pulizia dei tratti intubati.
• Applicazione delle "Norme d'Uso per le fasce di esondazione" indicate al Titolo VI dell'Elaborato Normativo del Documento di Polizia Idraulica comunale.
MISURE STRUTTURALI
• Manutenzione straordinaria e pulizia dei tratti di alveo segnalati quali critici ed eventuali interventi di riprofilatura della sezione dell'alveo.

BACINO DEL GANFO DELLA SELVETTA - CodRIM 1000 -Bacino SEL3, SEL4
MISURE NON STRUTTURALI
• Manutenzione ordinaria con periodica asportazione della vegetazione spontanea e pulizia dei tratti intubati.
• Applicazione delle "Norme d'Uso per le fasce di esondazione" indicate al Titolo VI dell'Elaborato Normativo del Documento di Polizia Idraulica comunale.
MISURE STRUTTURALI
• Manutenzione straordinaria e pulizia dei tratti di alveo segnalati quali critici ed eventuali interventi di riprofilatura della sezione dell'alveo.

BACINO DEL GANFO DELLA SELVETTA - CodRIM 1000 -Bacino SEL2
MISURE NON STRUTTURALI
• Manutenzione ordinaria con periodica asportazione della vegetazione spontanea e pulizia dei tratti intubati.
• Applicazione delle "Norme d'Uso per le fasce di esondazione" indicate al Titolo VI dell'Elaborato Normativo del Documento di Polizia Idraulica comunale.
MISURE STRUTTURALI
• Manutenzione straordinaria e pulizia dei tratti di alveo segnalati quali critici ed eventuali interventi di riprofilatura della sezione dell'alveo.

BACINO DEL TORRENTE REDONE - Cod RP BS093
Bacini RED1, RED2, RED3, RED4, RED5
MISURE NON STRUTTURALI
• Applicazione delle "Norme d'Uso per le fasce di esondazione" indicate al Titolo VI dell'Elaborato Normativo del Documento di Polizia Idraulica comunale.
MISURE STRUTTURALI
• Manutenzione ordinaria con periodica asportazione della vegetazione spontanea.
• Applicazione delle "Norme d'Uso per le fasce di esondazione" indicate al Titolo VI dell'Elaborato Normativo del Documento di Polizia Idraulica comunale.

BACINO DEL GANFO FENILAZZO - CodRIM 0900
Bacini FEN2, FEN3, FEN4
MISURE NON STRUTTURALI
• Applicazione delle "Norme d'Uso per le fasce di esondazione" indicate al Titolo VI dell'Elaborato Normativo del Documento di Polizia Idraulica comunale.
MISURE STRUTTURALI
• FEN2 - Manutenzione straordinaria e pulizia del tratto di alveo segnalato quale critico (C.na Gratarozzi) ed eventuali interventi di riprofilatura della sezione dell'alveo.
• FEN3 - Manutenzione straordinaria e pulizia del tratto di alveo segnalato quale critico ed eventuali interventi di riprofilatura della sezione dell'alveo.
• FEN4 - Manutenzione straordinaria e pulizia del tratto di alveo segnalato quale critico (C.na Fenilozzi) ed eventuali interventi di riprofilatura della sezione dell'alveo.

BACINO DEL GANFO FENILAZZO - CodRIM 0900 - Bacino FENS
MISURE NON STRUTTURALI
• Applicazione delle "Norme d'Uso per le fasce di esondazione" indicate al Titolo VI dell'Elaborato Normativo del Documento di Polizia Idraulica comunale.
MISURE STRUTTURALI
• Manutenzione straordinaria e pulizia dei tratti di alveo segnalati quali critici ed eventuali interventi di riprofilatura della sezione dell'alveo.
• Manutenzione ordinaria con periodica asportazione della vegetazione spontanea e pulizia dei tratti intubati.

