

Nome	Simbolo	Immagine	Foglie	Epoca di fioritura	Nome	Simbolo	Immagine	Foglie	Epoca di fioritura	Nome	Simbolo	Immagine	Foglie	Epoca di fioritura
CRATAEGUS MONOGYNA JACQ. [BIANCOSPINO] famiglia: Rosaceae				Aprile-Maggio	OSTRYA CARPINIFOLIA Scop. [CARPINO NERO] famiglia: Betulaceae				Aprile-Maggio	ACER CAMPESTRE L. [ACERO CAMPESTRE] famiglia: Aceraceae				Aprile-Maggio
LAURUS NOBILIS L. [ALLORO] famiglia: Lauraceae				Febbraio-Marzo	FRAXINUS ORNUS L. [ORNELLO] famiglia: Oleaceae				Aprile-Maggio	POPULUS NIGRA L. [PIOPO NERO] famiglia: Salicaceae				Marzo-Aprile
LAVANDULA [LAVANDA] famiglia: Lamiaceae				Febbraio-Marzo	CUPRESSUS [CIPRESSO] famiglia: Cupressaceae				Febbraio-Marzo	QUERCUS PUBESCENS [ROVERELLA] famiglia: Fagaceae				Aprile-Maggio

LEGENDA
Impianti vegetazionali esistenti

rovere, orniello e carpino nero, acero-boschetto

cipresso - filare/esemplari isolati/gruppi

tiglio - filare

pino - esemplari in gruppi
vegetazione arbustiva spontanea e formazioni antropogene a dominanza di bagolaro, alloro e rovere

ulivo - esemplari isolati

ippocastano - esemplari isolati

bagolaro - esemplari isolati

pioppo nero filari - esemplari in gruppi

alberi da frutto

tracciato capezzagna ricostituito da ortofoto
2007/2015

Impianti vegetazionali di progetto

Infoltimento della massa boschata a Nord
Rovere, Ornello, Carpino Nero e Acero



Integrazione dei filari e nuovo impianto di esemplari isolati
Acero Campestre

Integrazione dei filari e nuovo impianto di esemplari isolati
Cipresso

Integrazione dei filari Cipresso

Siepe in continuità con recinzione o tracciato strada
lauro ceraso-alloro-lavanda (biancospino, o altro)

Siepe di arbusti agresti a contenimento della balza
(biancospino, o altro)

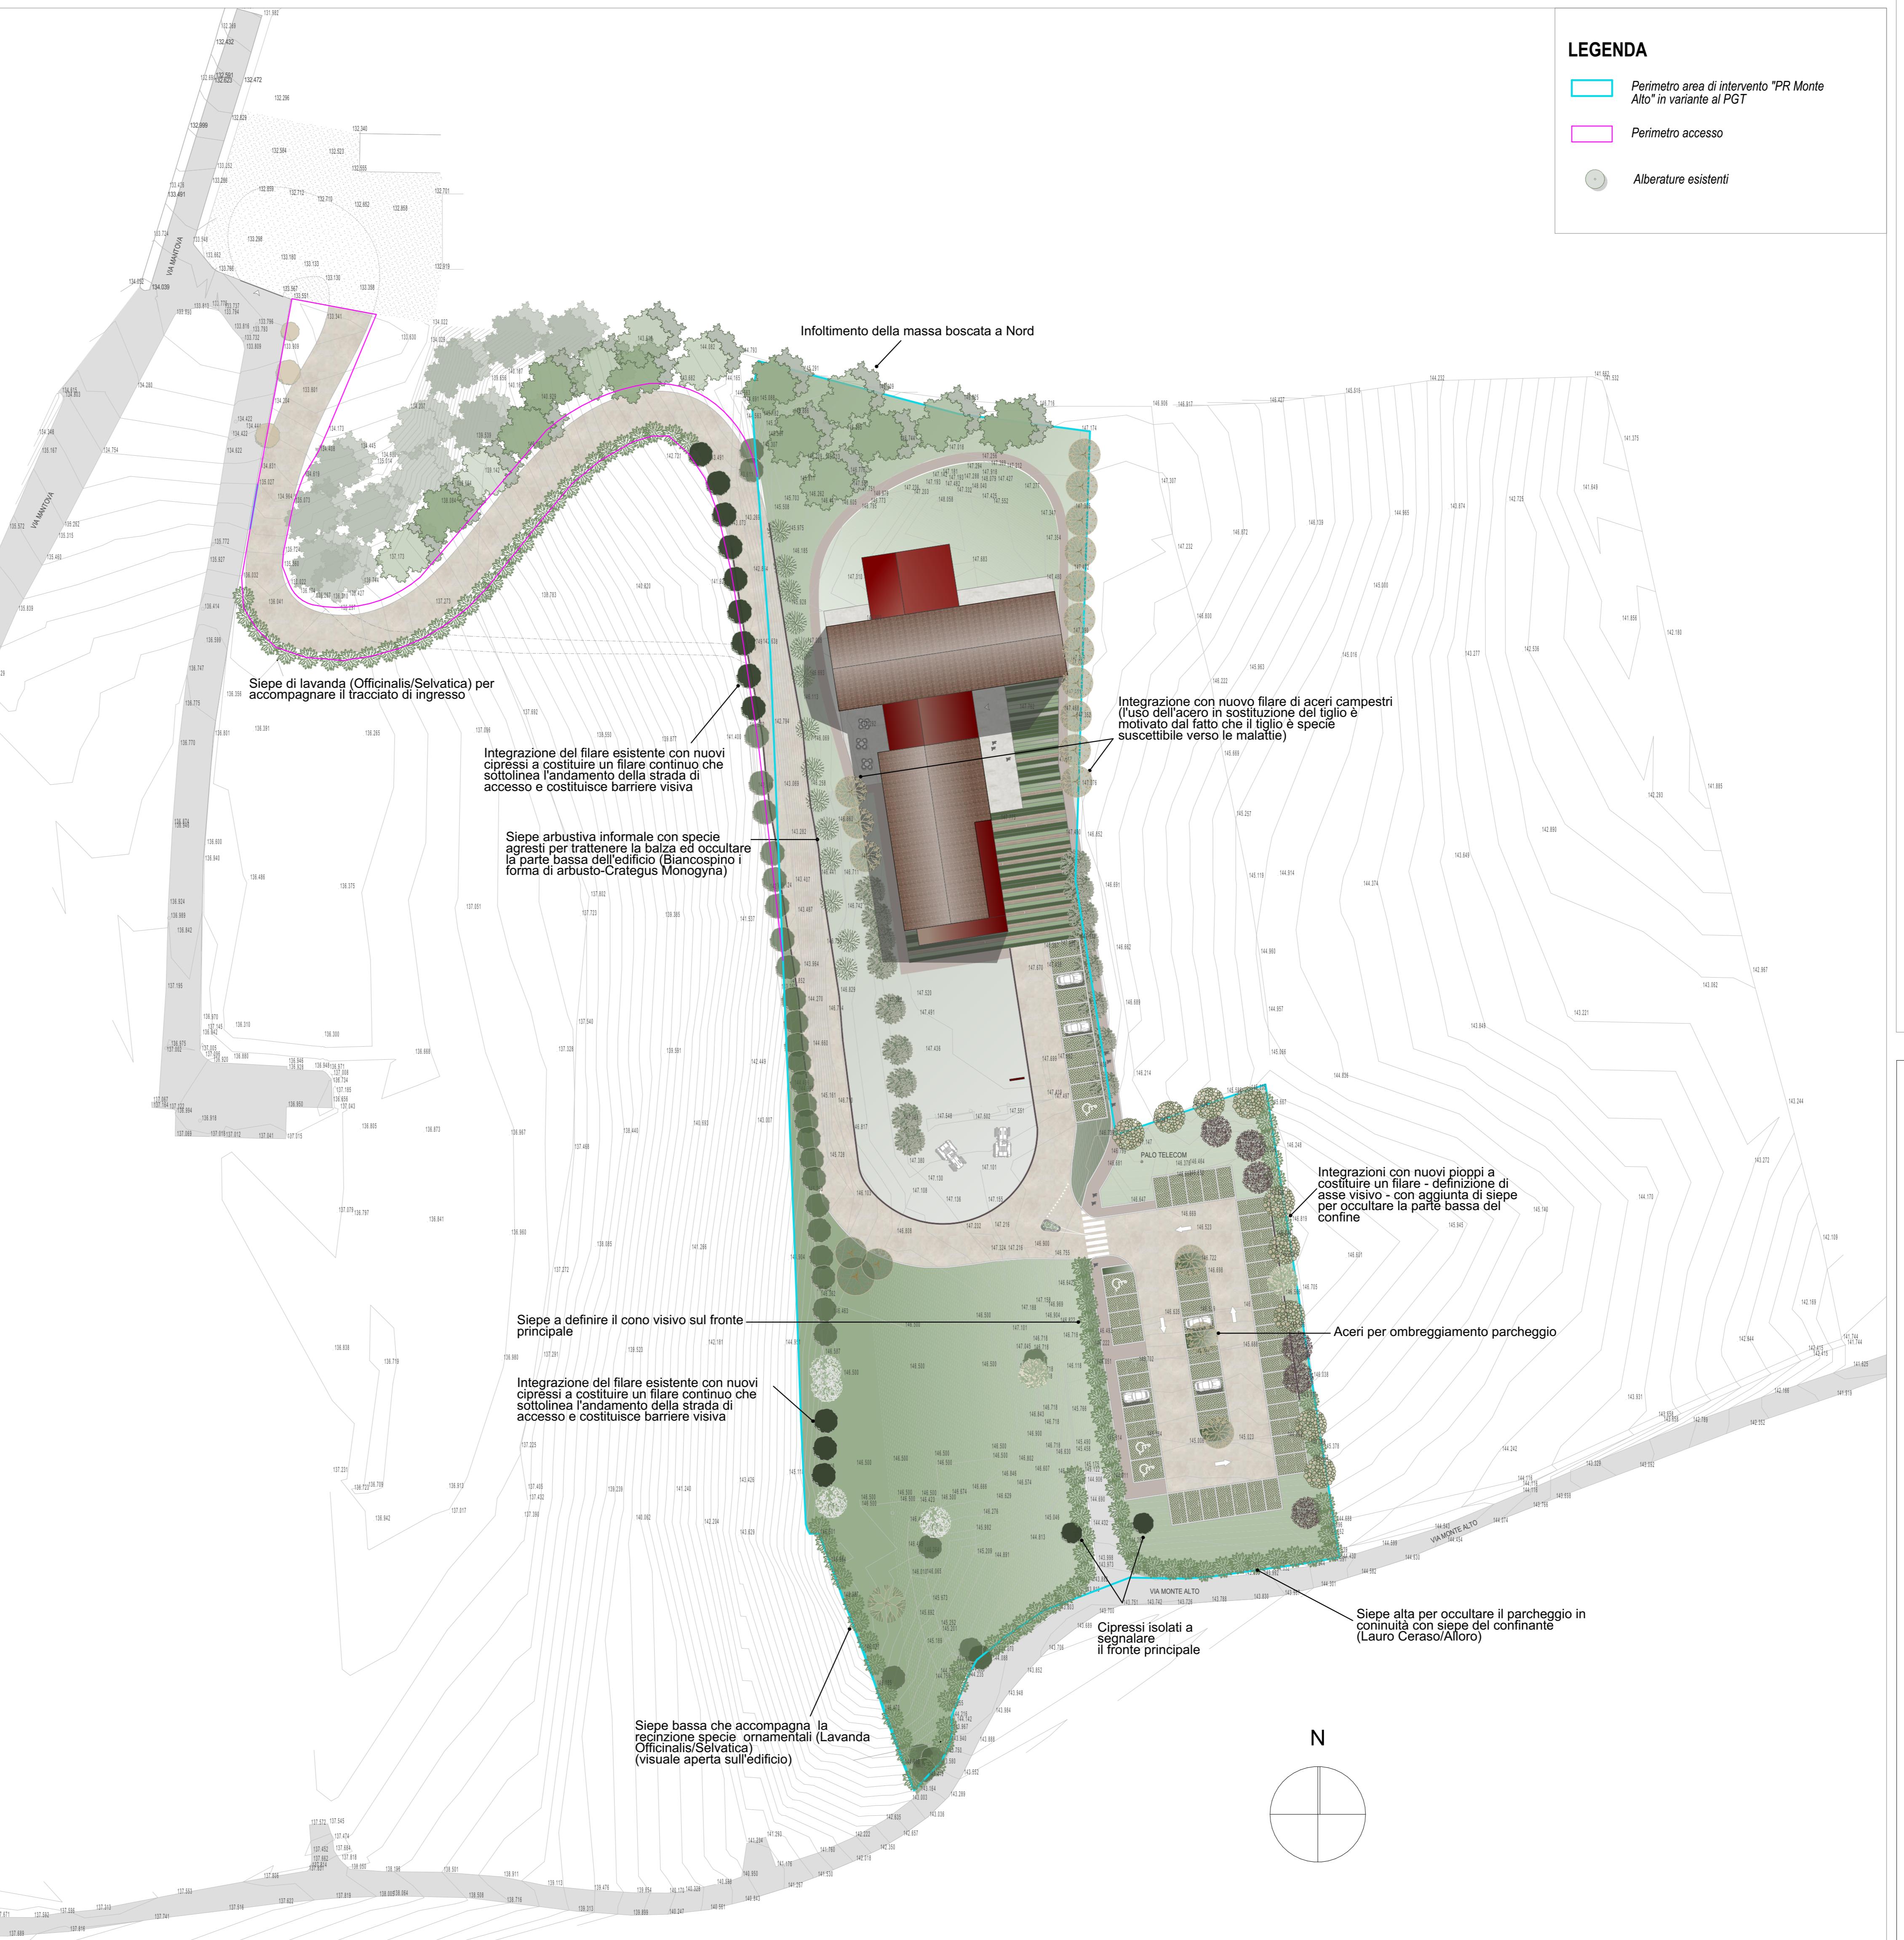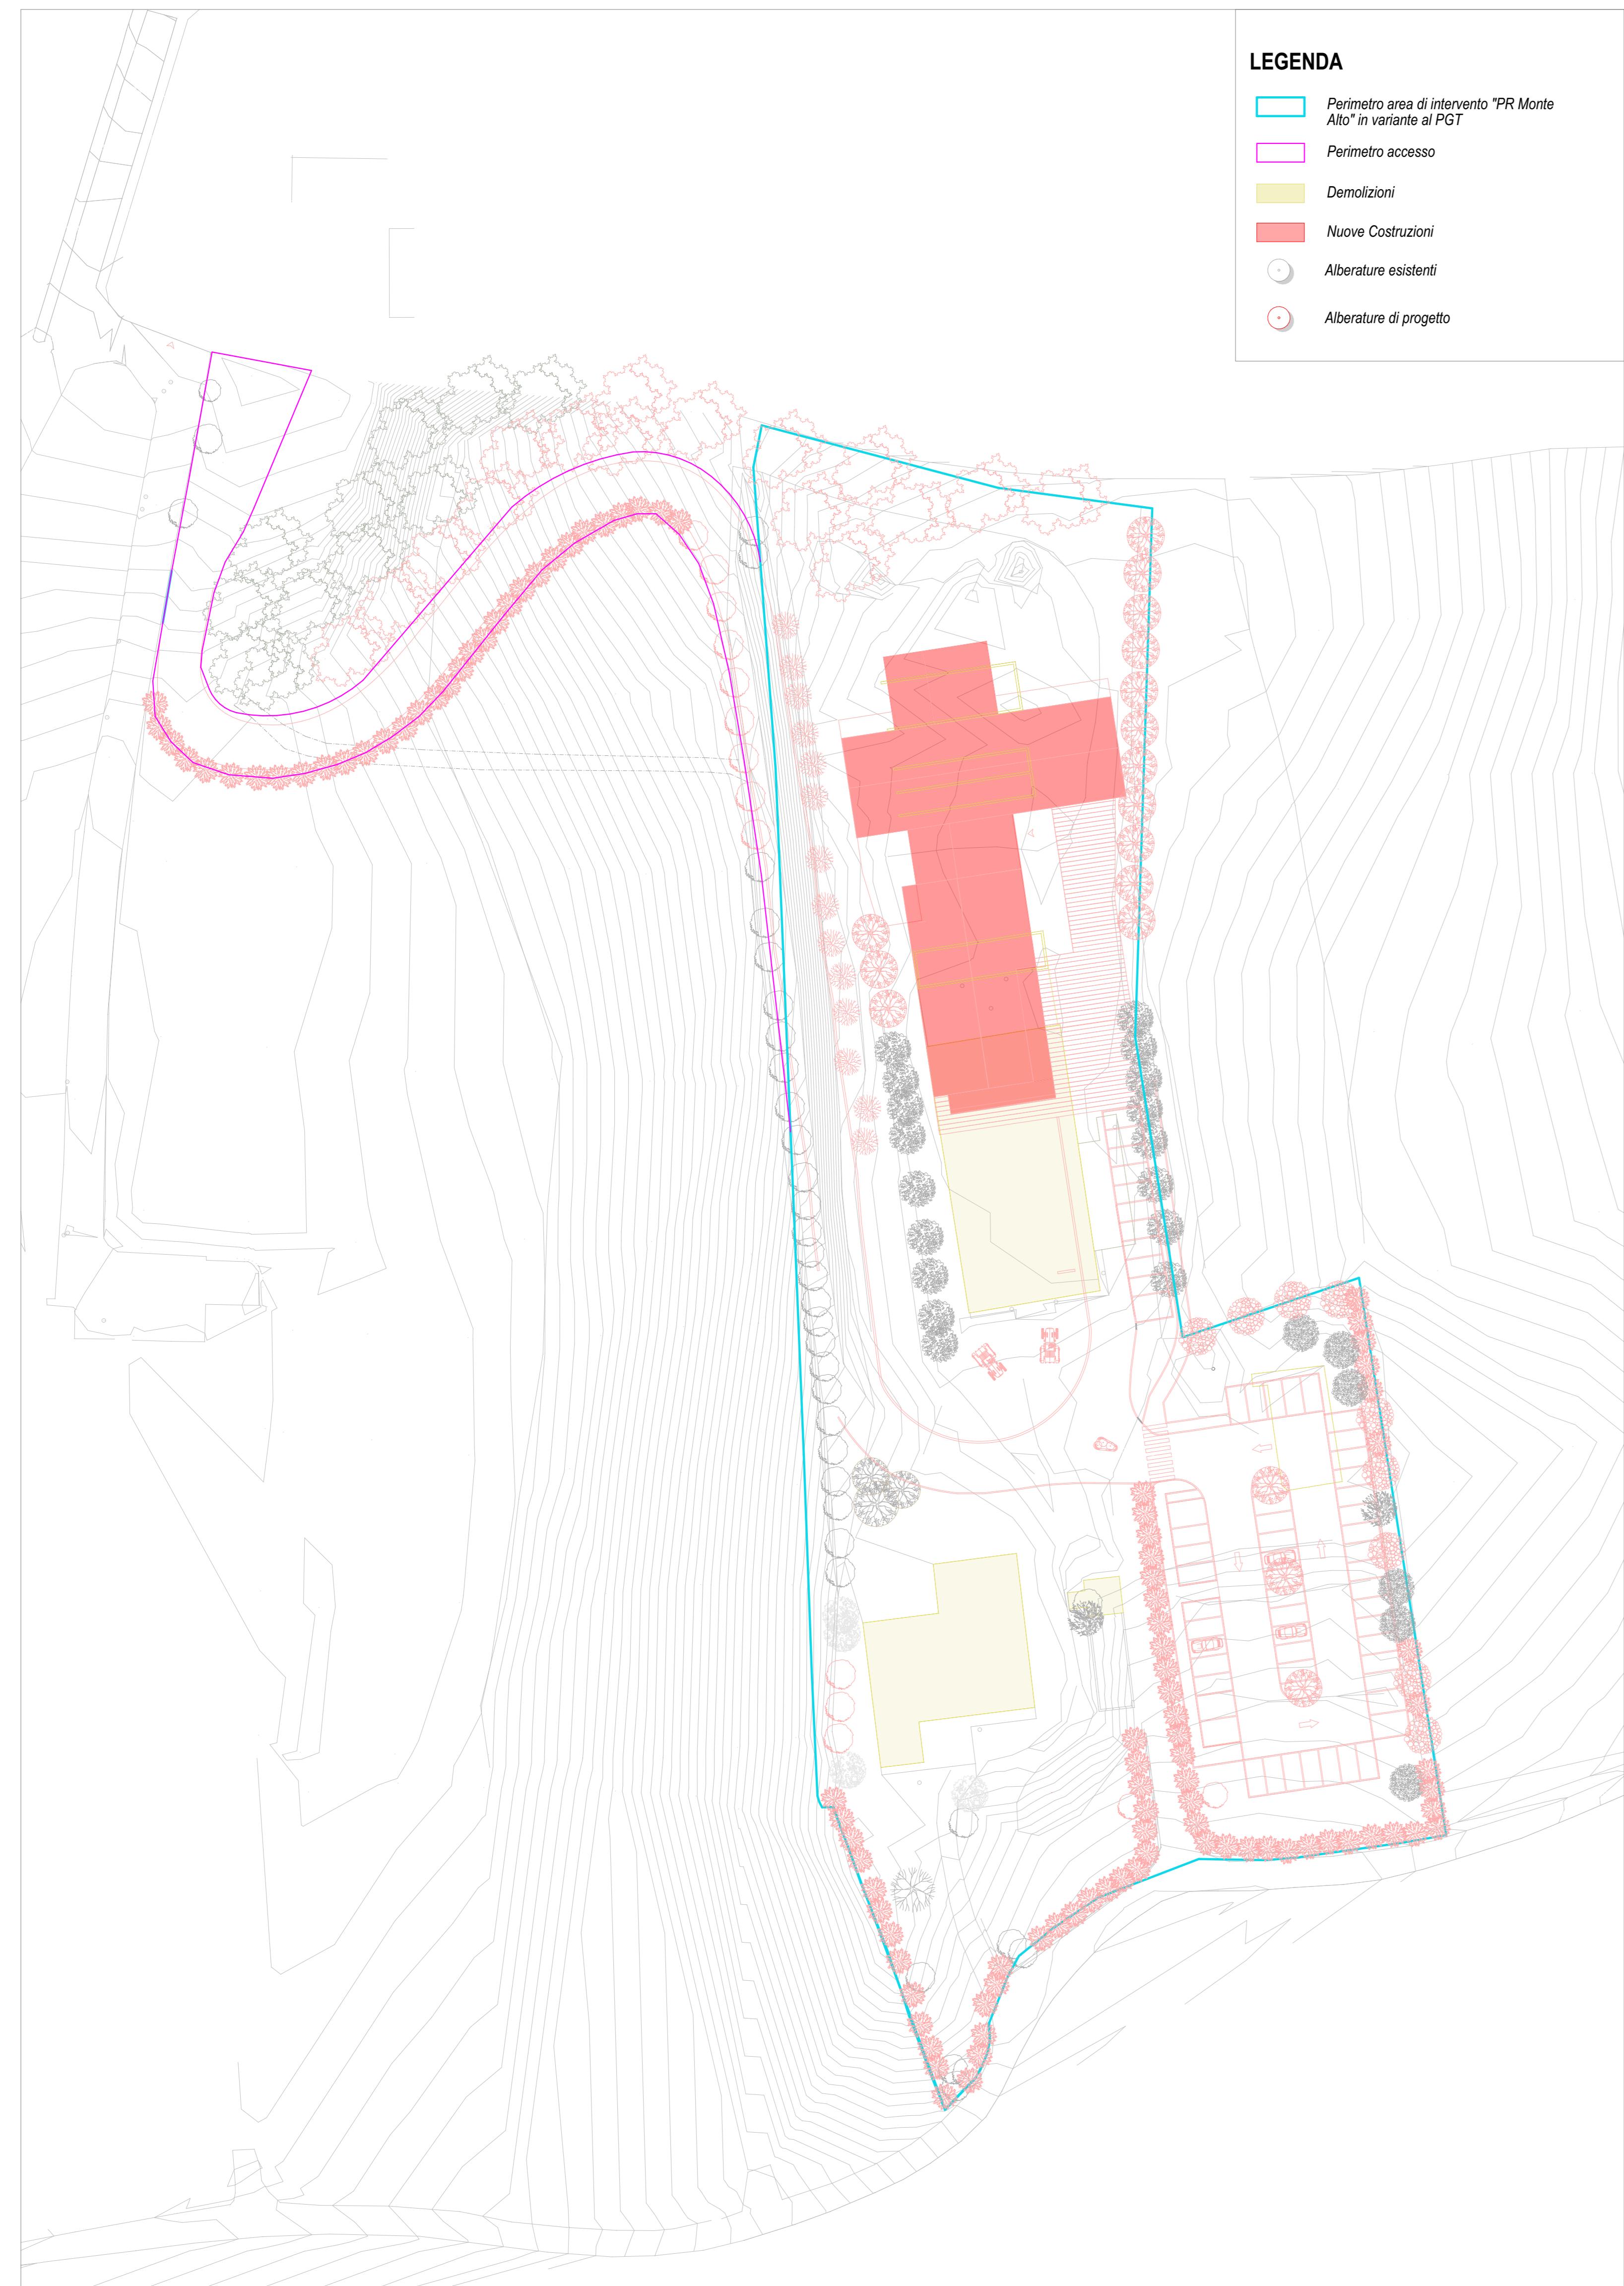

P.R. "MONTE ALTO" IN VARIANTE AL P.G.T. PER RECUPERO EDIFICI ESISTENTI CON REALIZZAZIONE EDIFICIO AD USO UFFICI DIREZIONALI siti in Via Monte Alto

Committente: VEZZOLA SPA via Mantova 39 Lonato d/G (BS) 25017 P.IVA 00636510984 C.F. 01547140176

Proprietà: VEZZOLA SPA

Titolo elaborato: Planimetria generale di progetto opere a verde e mitigazione ambientale, planimetria generale stato sovrapposto

Progettista: Arch. Sara Sigurtà Geom. Matteo Sogno via Pusterla 61 - Brescia Tel. 338 1468775 email: castagnanelliarchitetti@gmail.com

Collaboratori: Arch. Valentina Rosola

Scalo disegni	Data	Consulenti per il paesaggio
1:500,	14/04/2023	Arch. Francesca Castagnari
Commissione n.	15/05/2023	via Pusterla 61 - Brescia
47,07	3	Tel. 338 1468775
Nome file: k707c_401nt.pln	4.	email: castagnanelliarchitetti@gmail.com

Scalo disegni Data Consulenti per il paesaggio
1:500, 14/04/2023 Arch. Francesca Castagnari
Commissione n. 15/05/2023 via Pusterla 61 - Brescia
47,07 3 Tel. 338 1468775
Nome file: k707c_401nt.pln 4. email: castagnanelliarchitetti@gmail.com

EO6 RV Verificato da Approvato da

MS MS