




PARTICOLARI COSTRUTTIVI FOGNATURA BIANCA
Scala 1:20

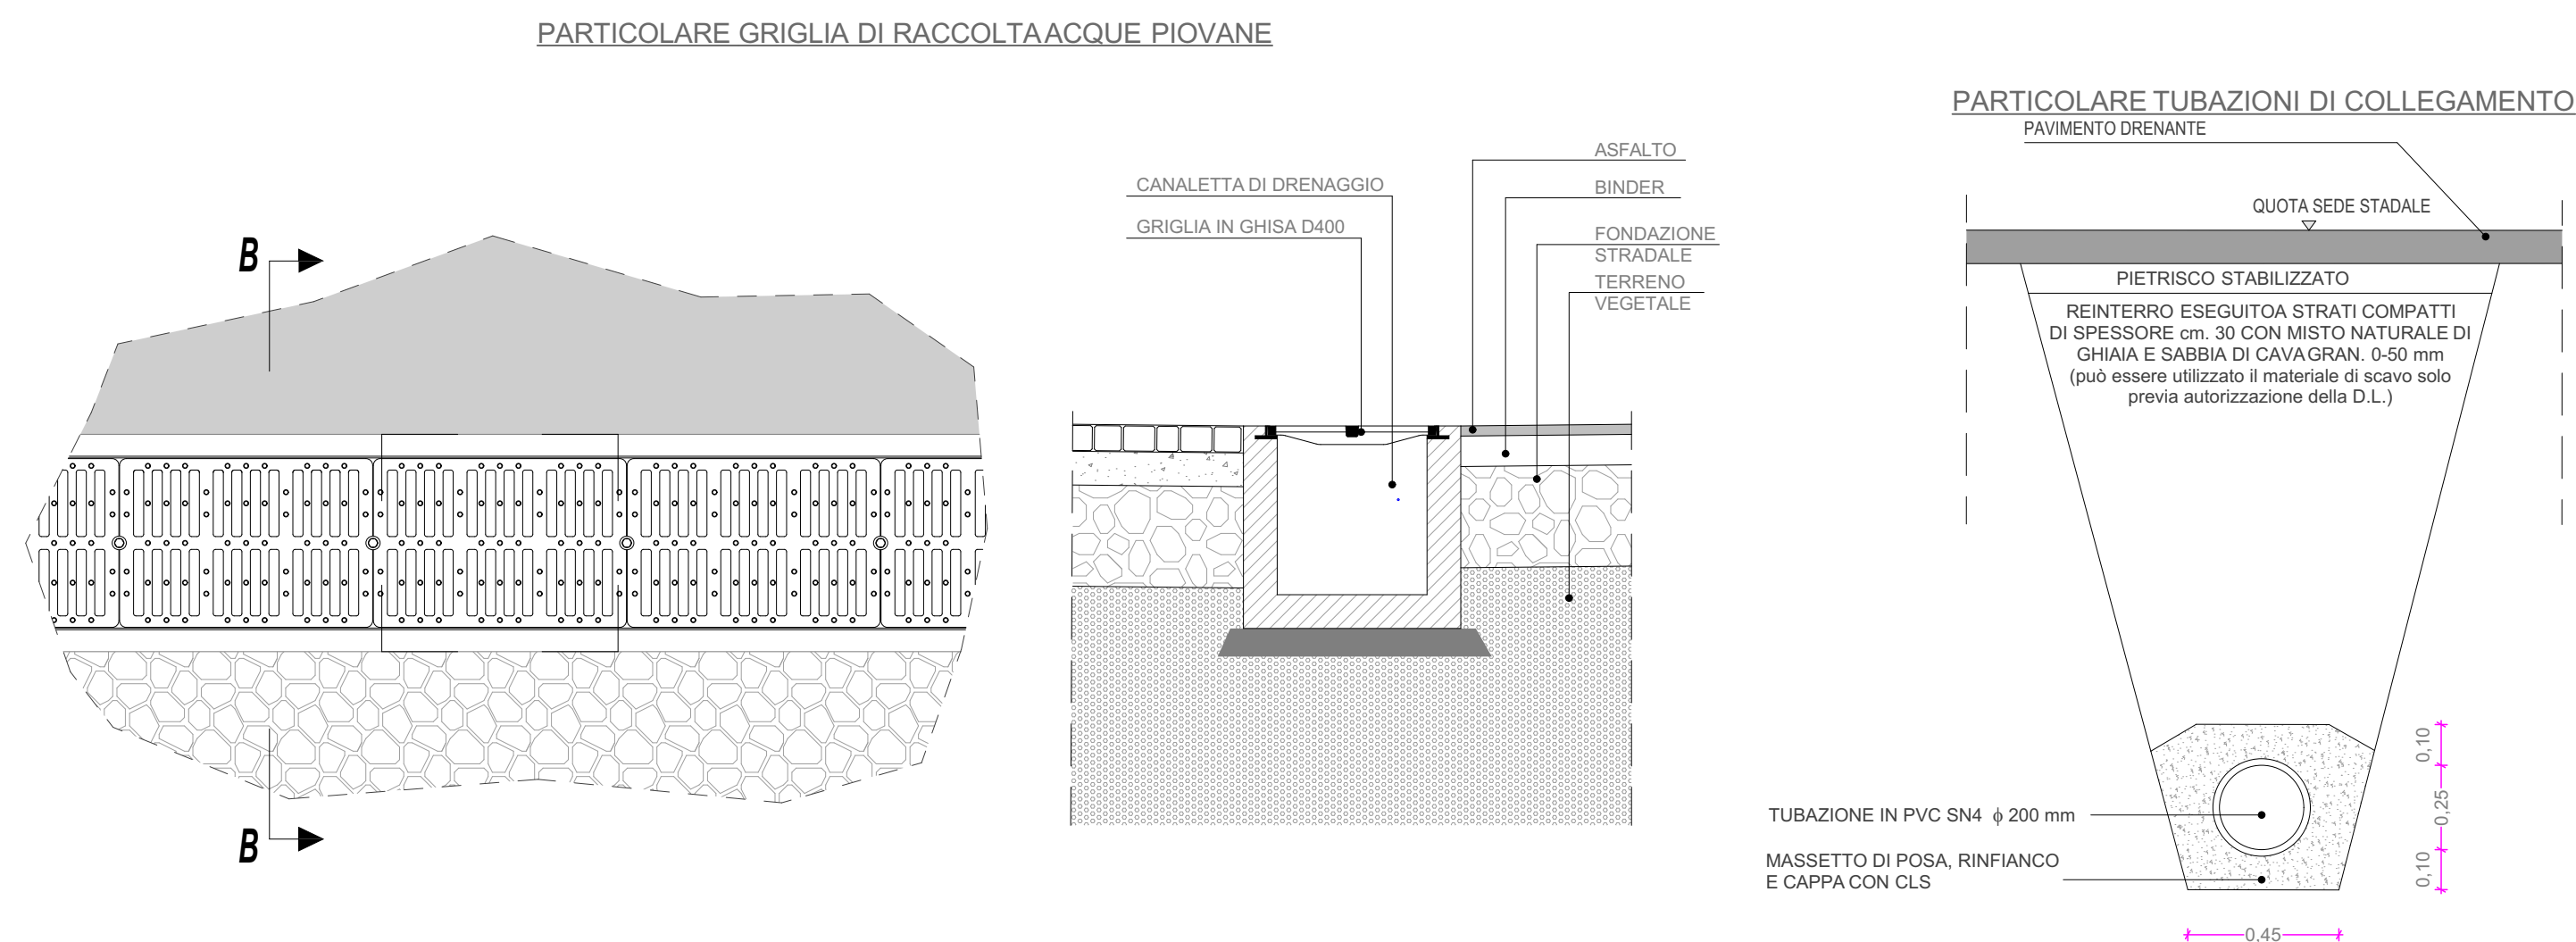


PARTICOLARI COSTRUTTIVI FOGNATURA NERA
Scala 1:20

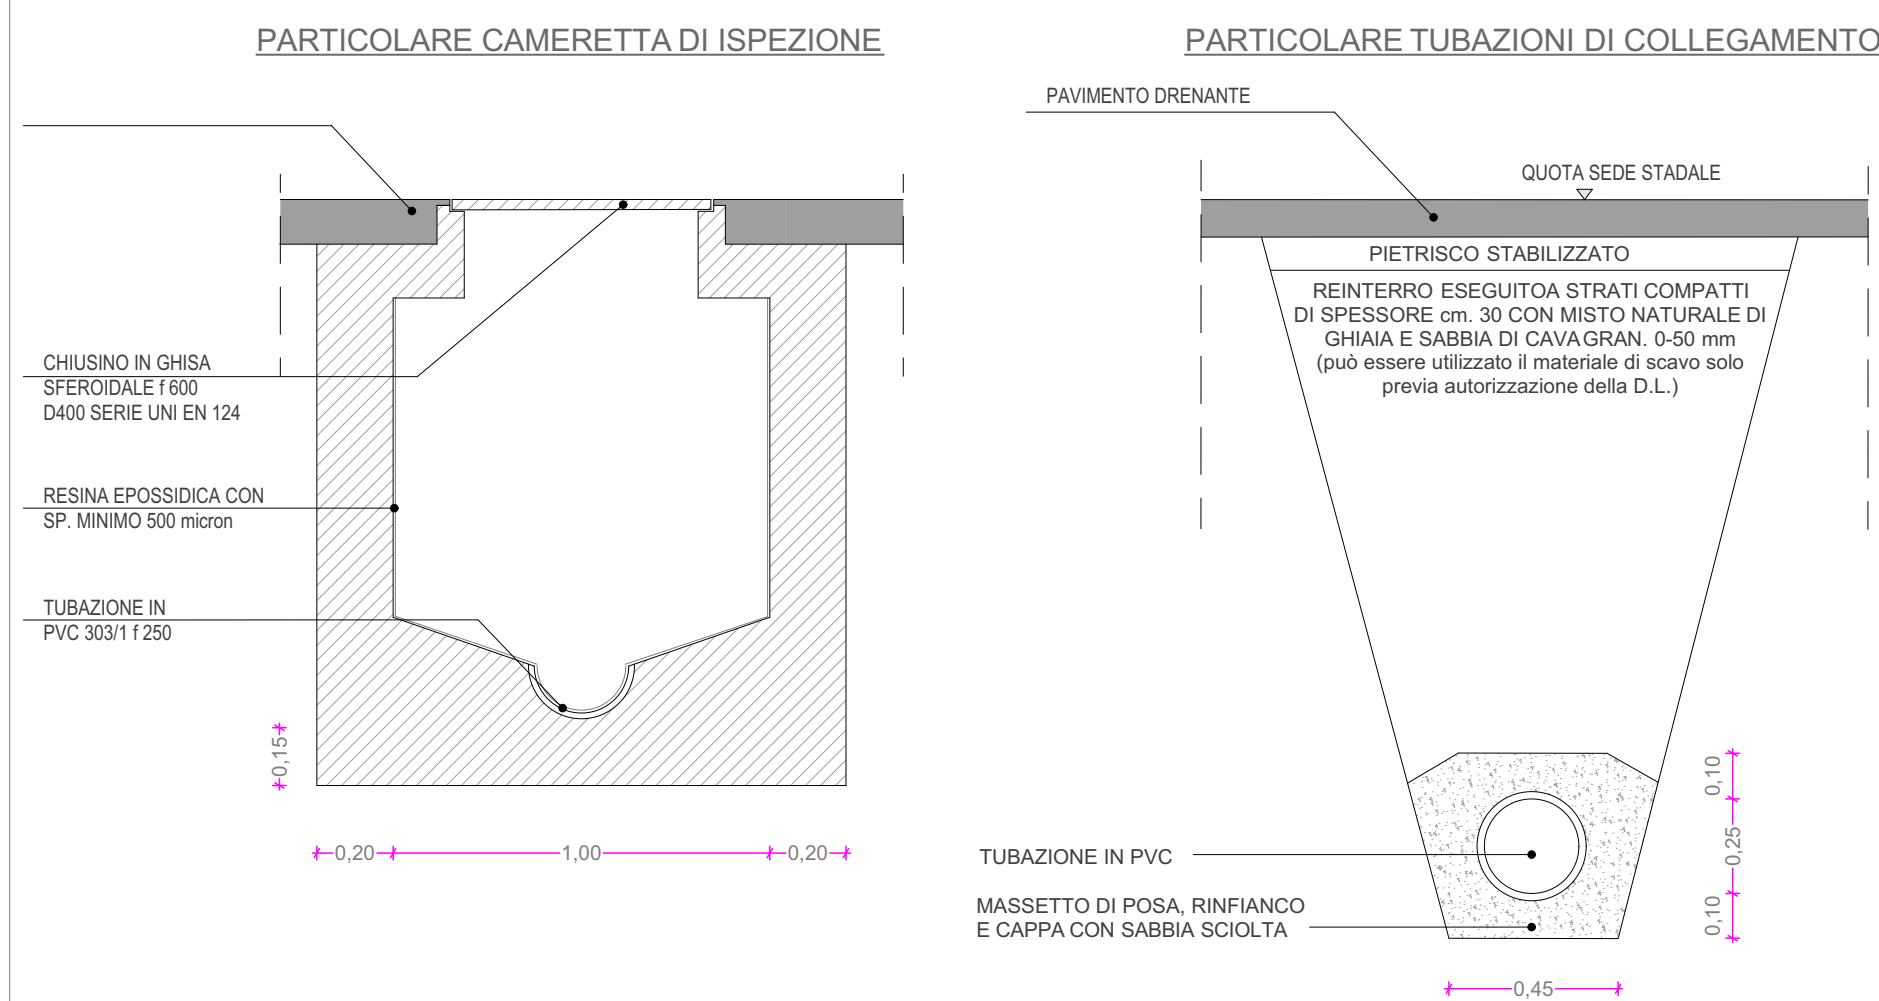


PARTICOLARI COSTRUTTIVI ACQUEDOTTO
Scala 1:20

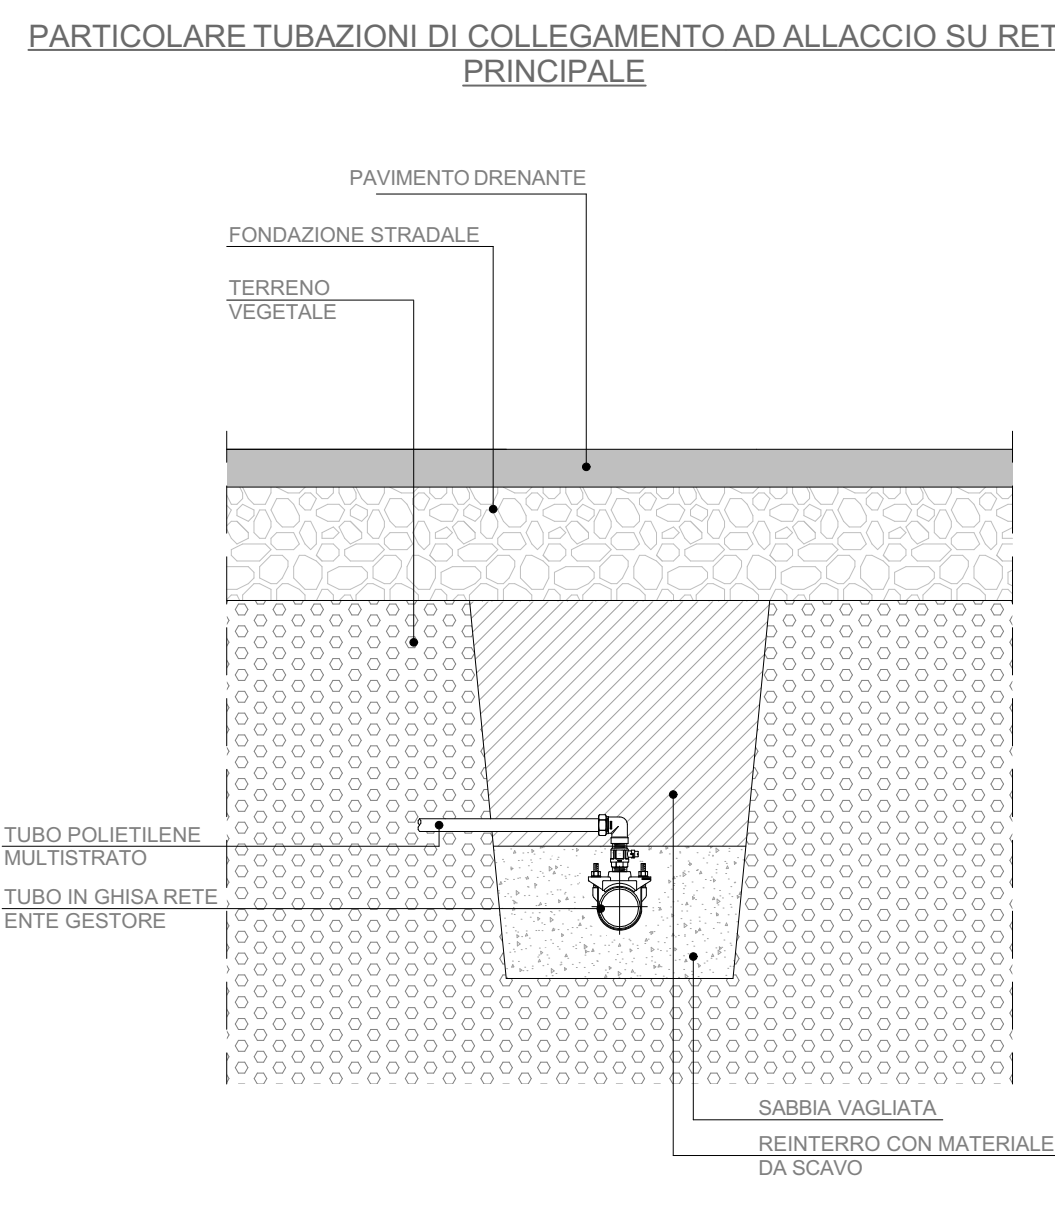


PARTICOLARI COSTRUTTIVI LINEA TELEFONICA
Scala 1:20

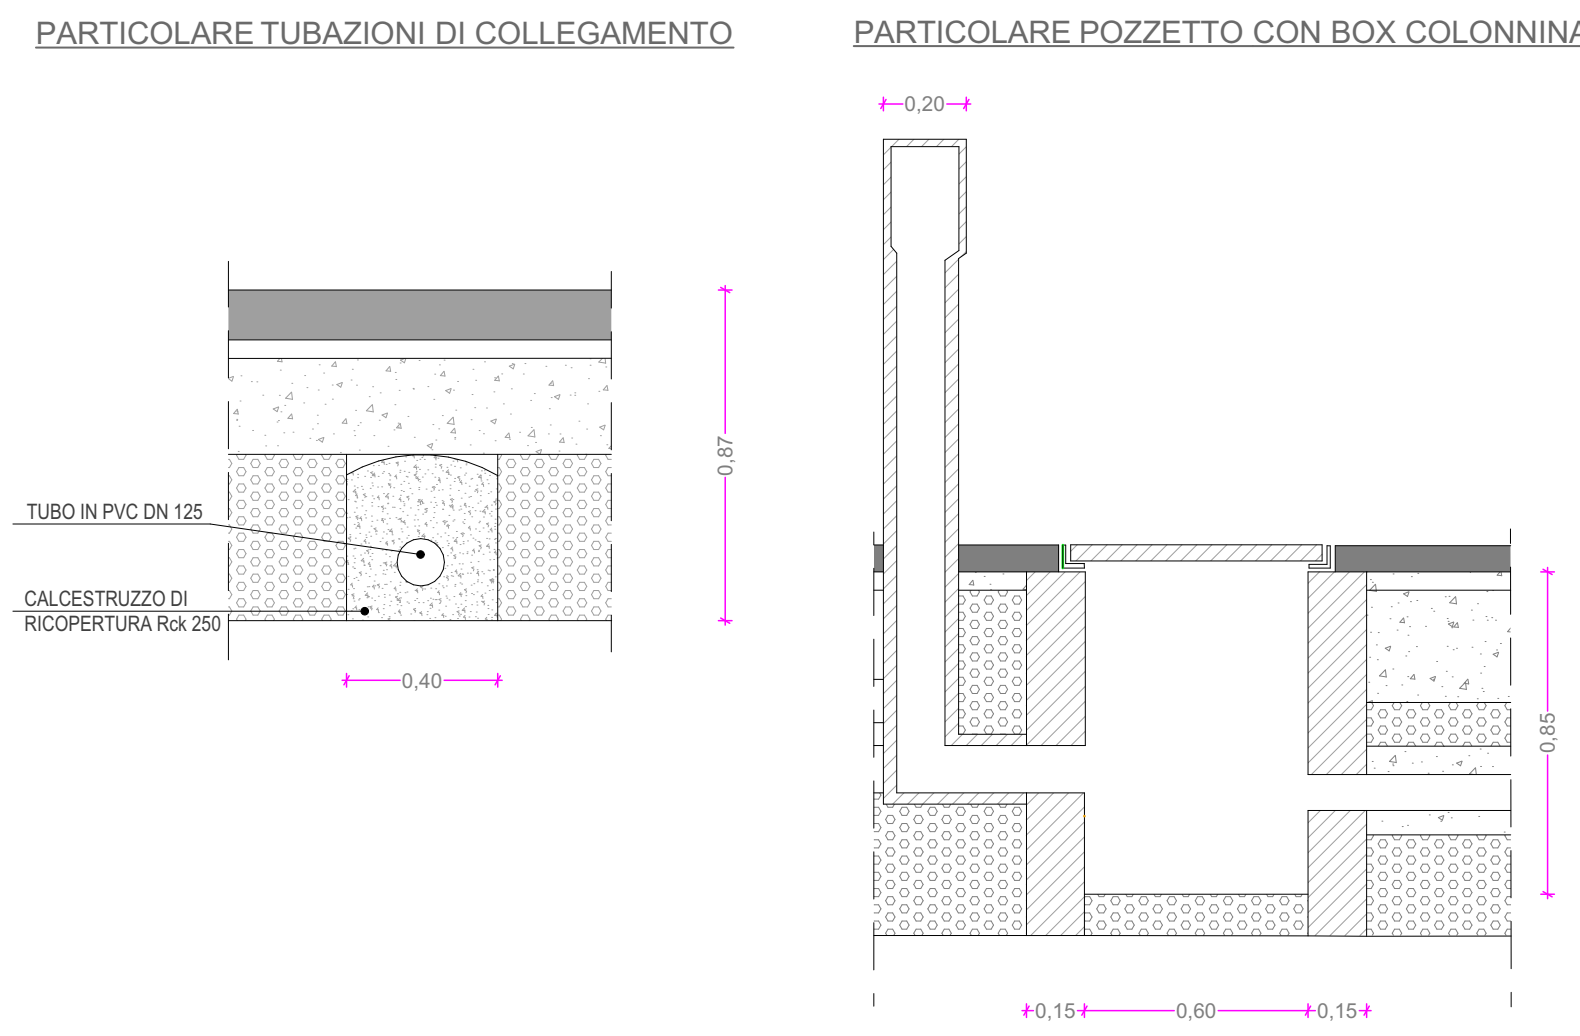


PARTICOLARI COSTRUTTIVI ENERGIA PRIVATA
Scala 1:20

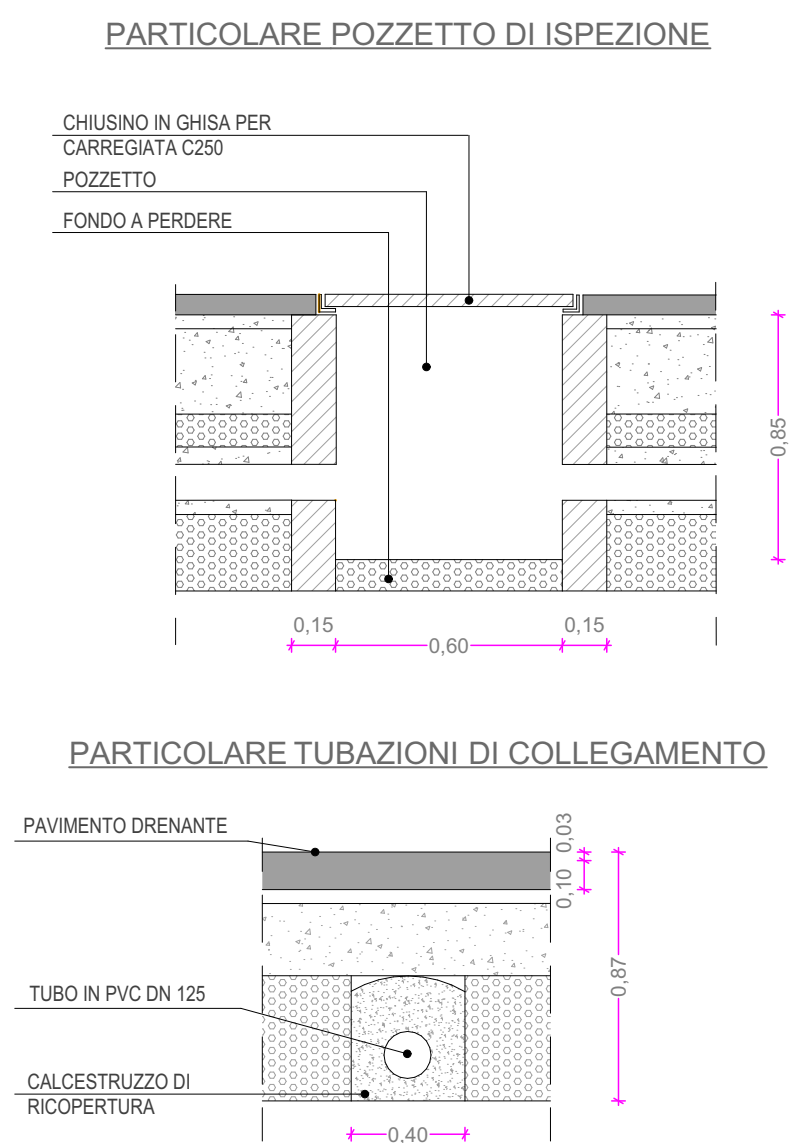

PLANIMETRIA GENERALE RETI TELECOM, ENEL PUBBLICA E PRIVATA scala 1:500

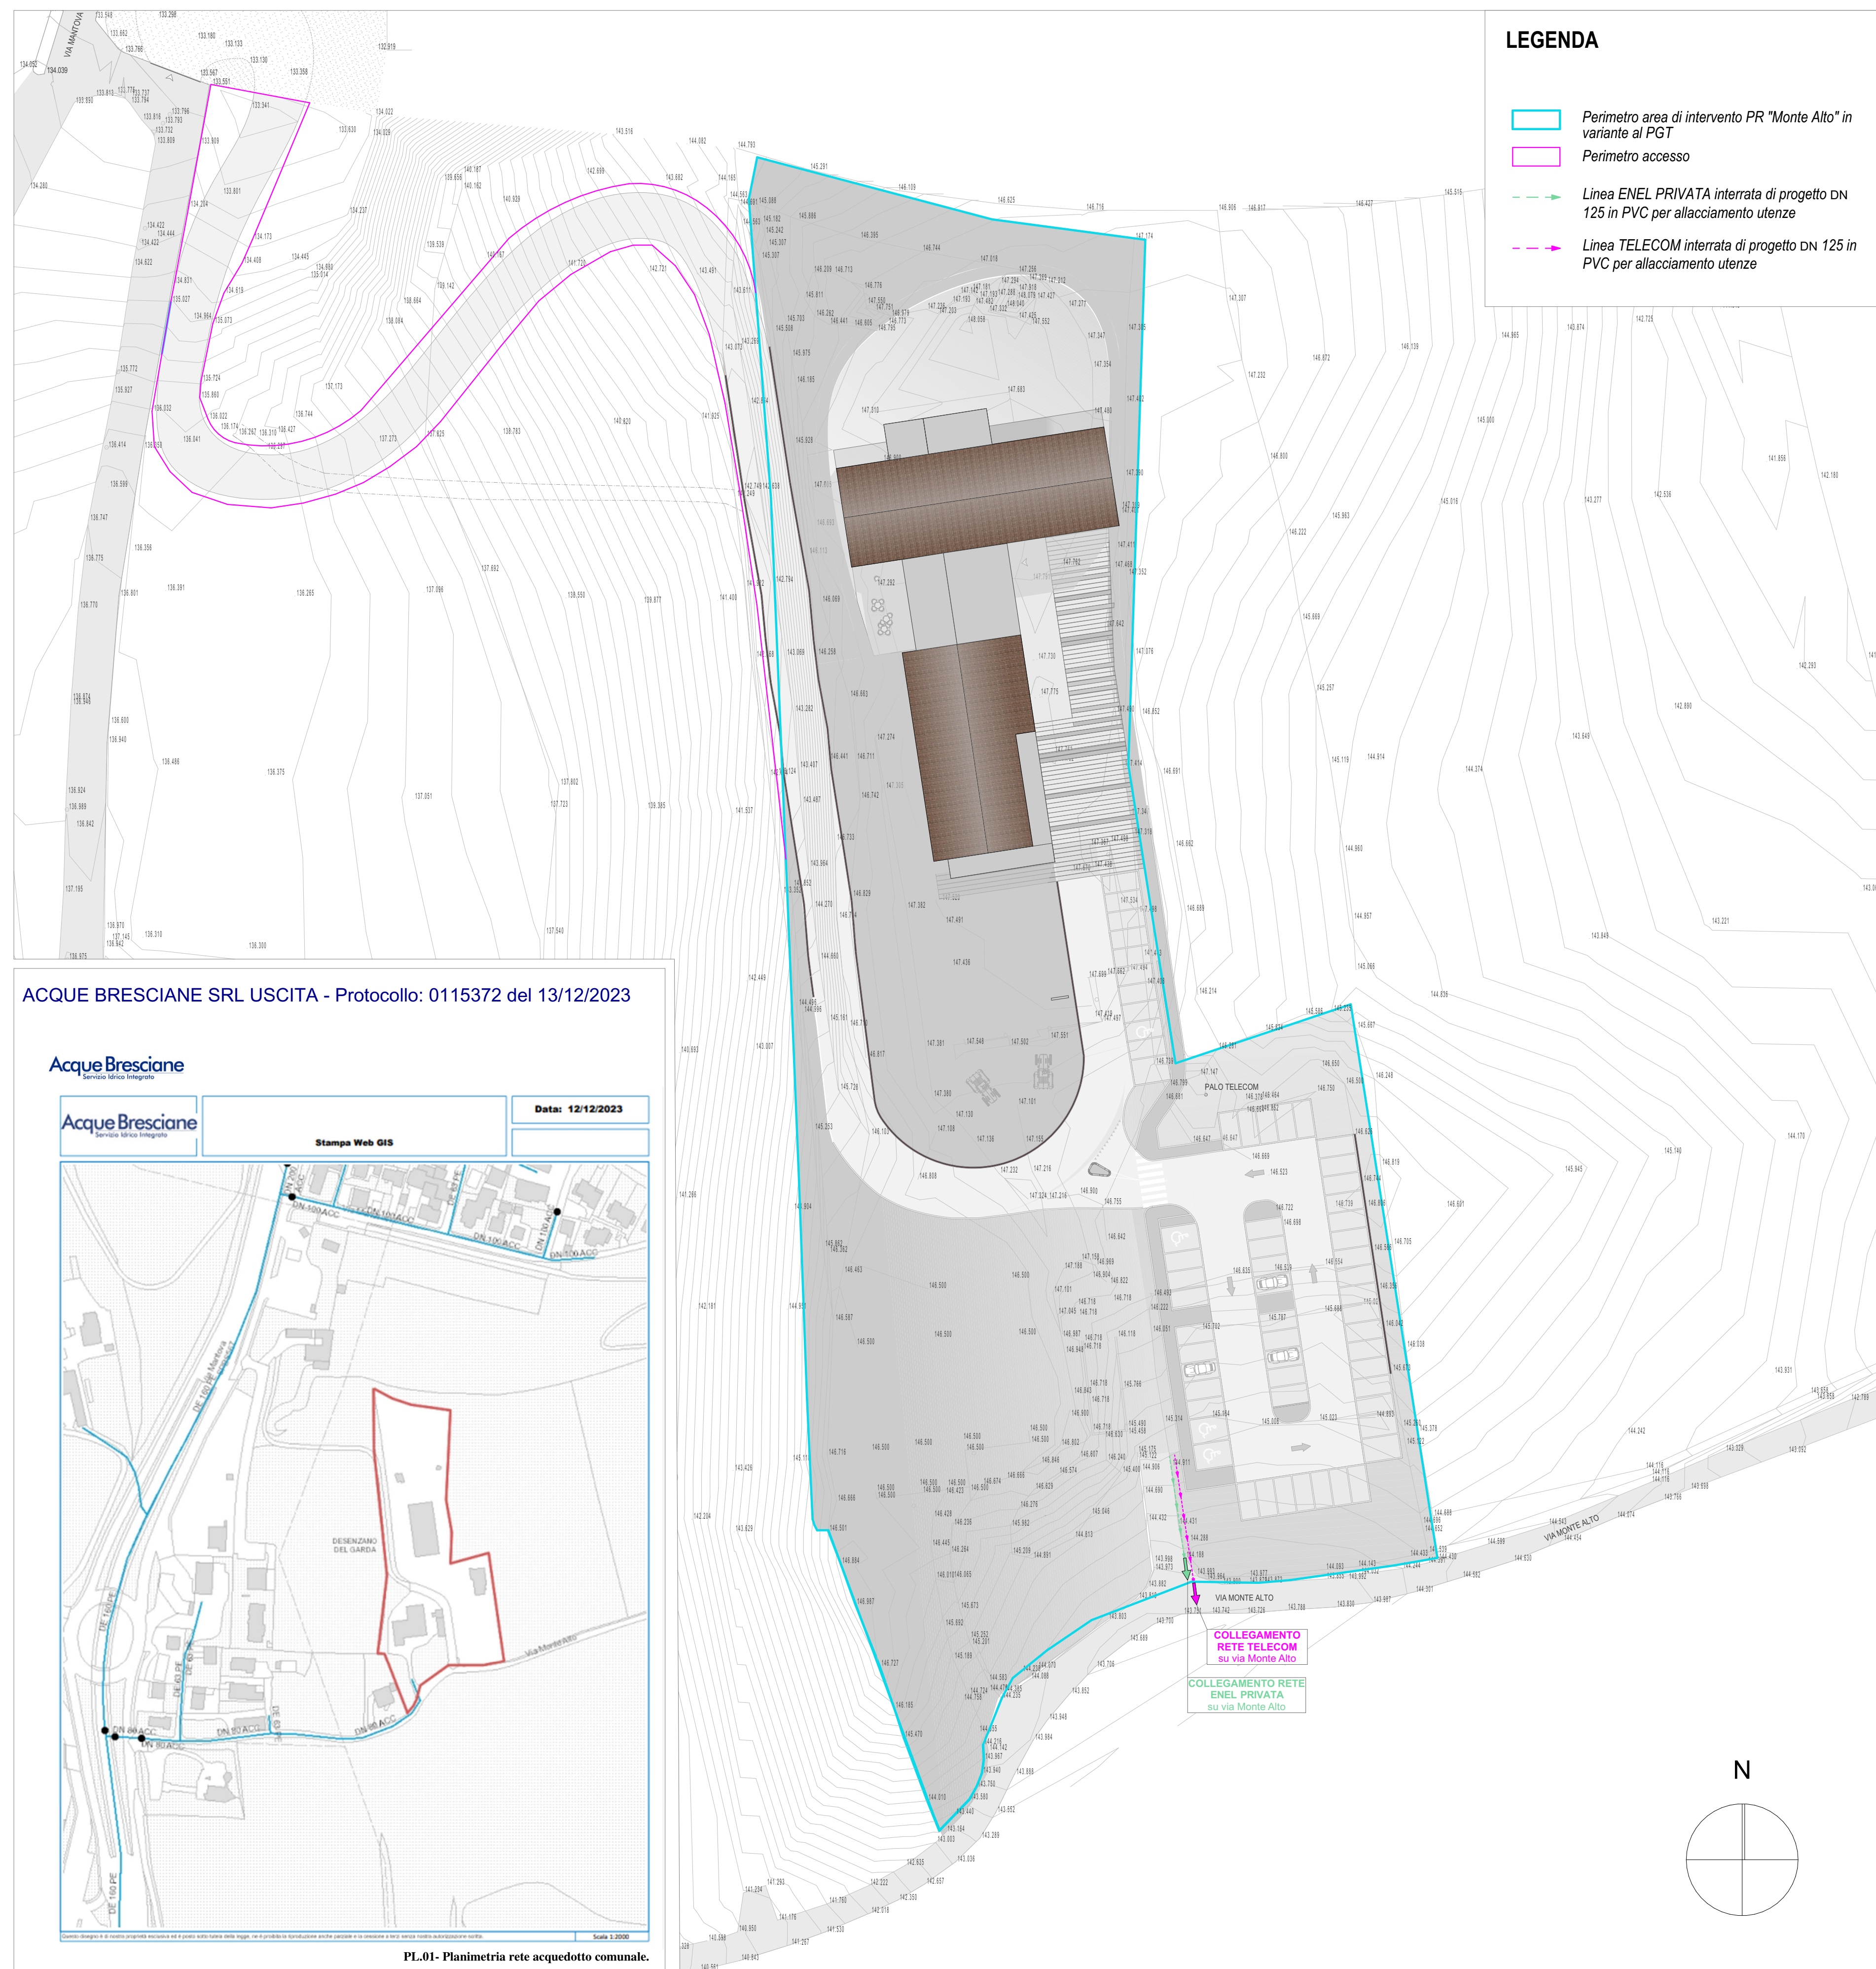

PLANIMETRIA GENERALE RETI ACQUE BIANCHE, NERE E ACQUEDOTTO scala 1:500

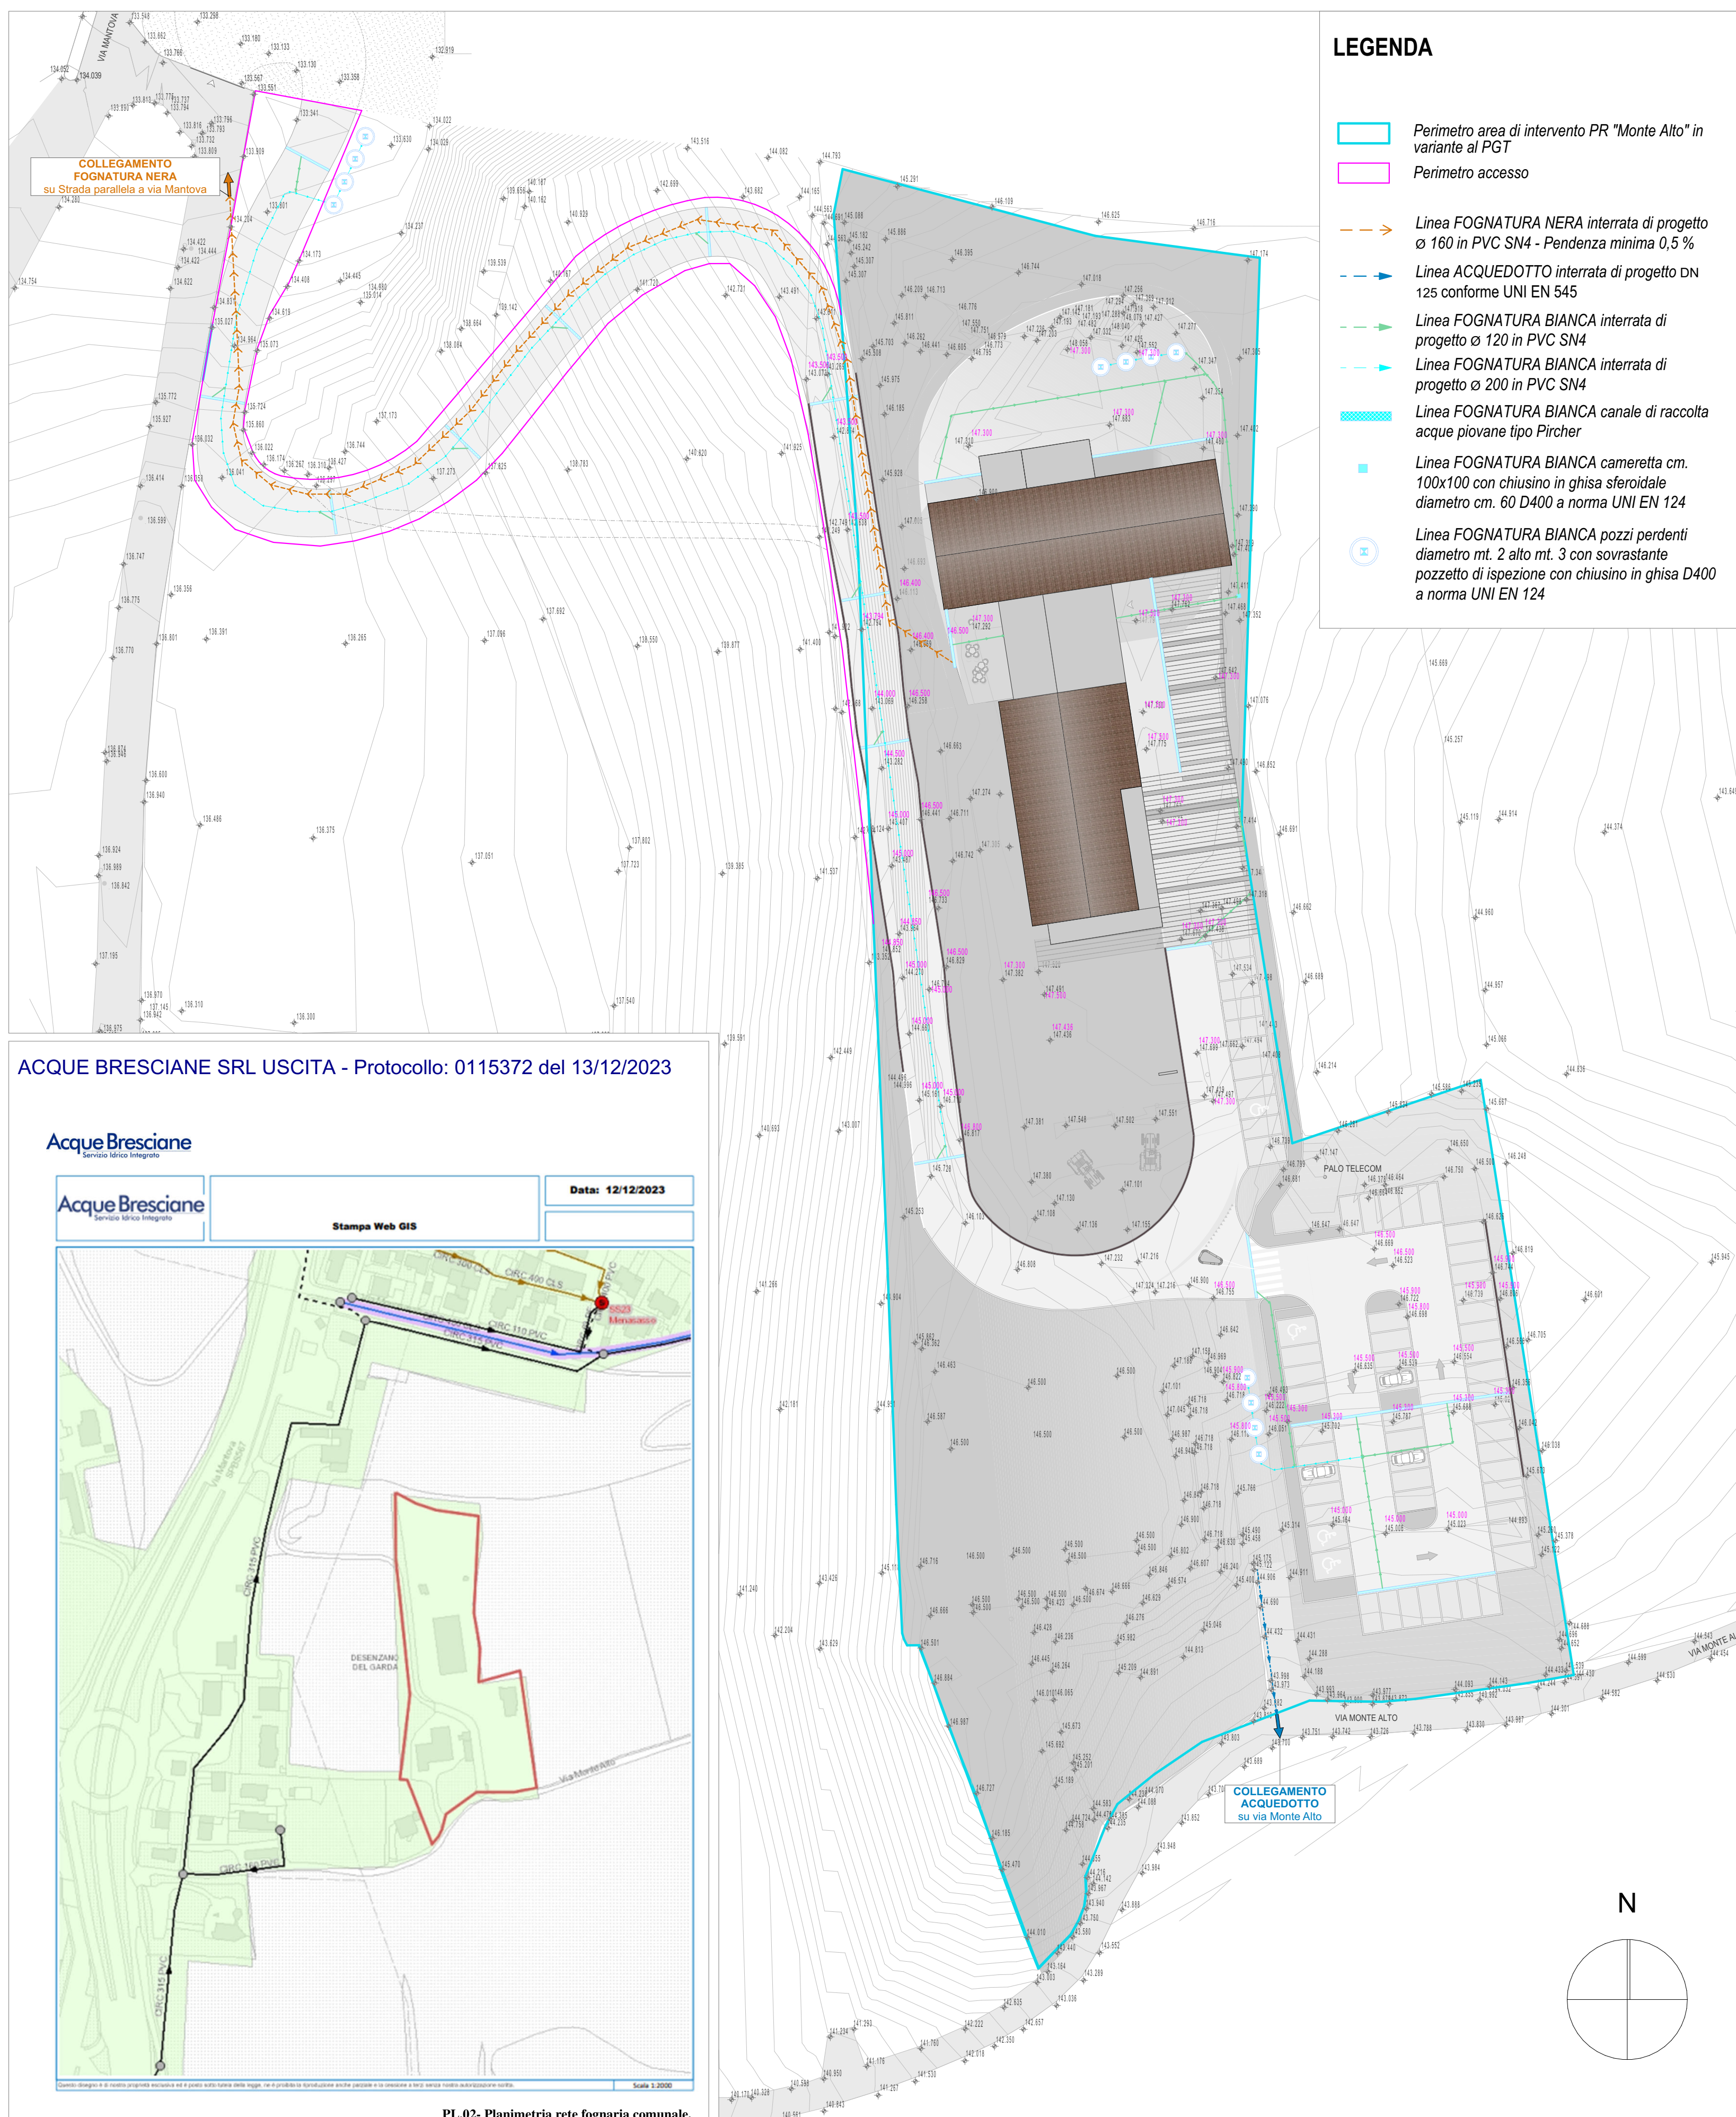

Comune: Desenzano d/G



Progetto: P.R. "MONTE ALTO" IN VARIANTE AL P.G.T. PER RECUPERO EDIFICI ESISTENTI CON REALIZZAZIONE EDIFICIO AD USO UFFICI DIREZIONALI siti in Via Monte Alto

Committente: VEZZOLA SPA via Mantova 39 Lonato d/G (BS) 25017 P.IVA 00636510984 C.F. 01547140176

Proprietà: VEZZOLA SPA

Titolo elaborato: Planimetria generale urbanizzazioni private e particolari costruttivi

Progettista Arch. Sara Sigurta' Geom. Matteo Sigurta'

Consulenti:

Collaboratori: Arch. Valentina Rosola

Scala disegni	Data
1500, 120, 11	14/04/2023
1	15/09/2023
2	09/04/2024
Commissa n.	47.07
nome file	47.07_INT_03-24.pln

Elaborato	eseguito da
E05	RV
Verificato da	Approvato da
MS	MS