


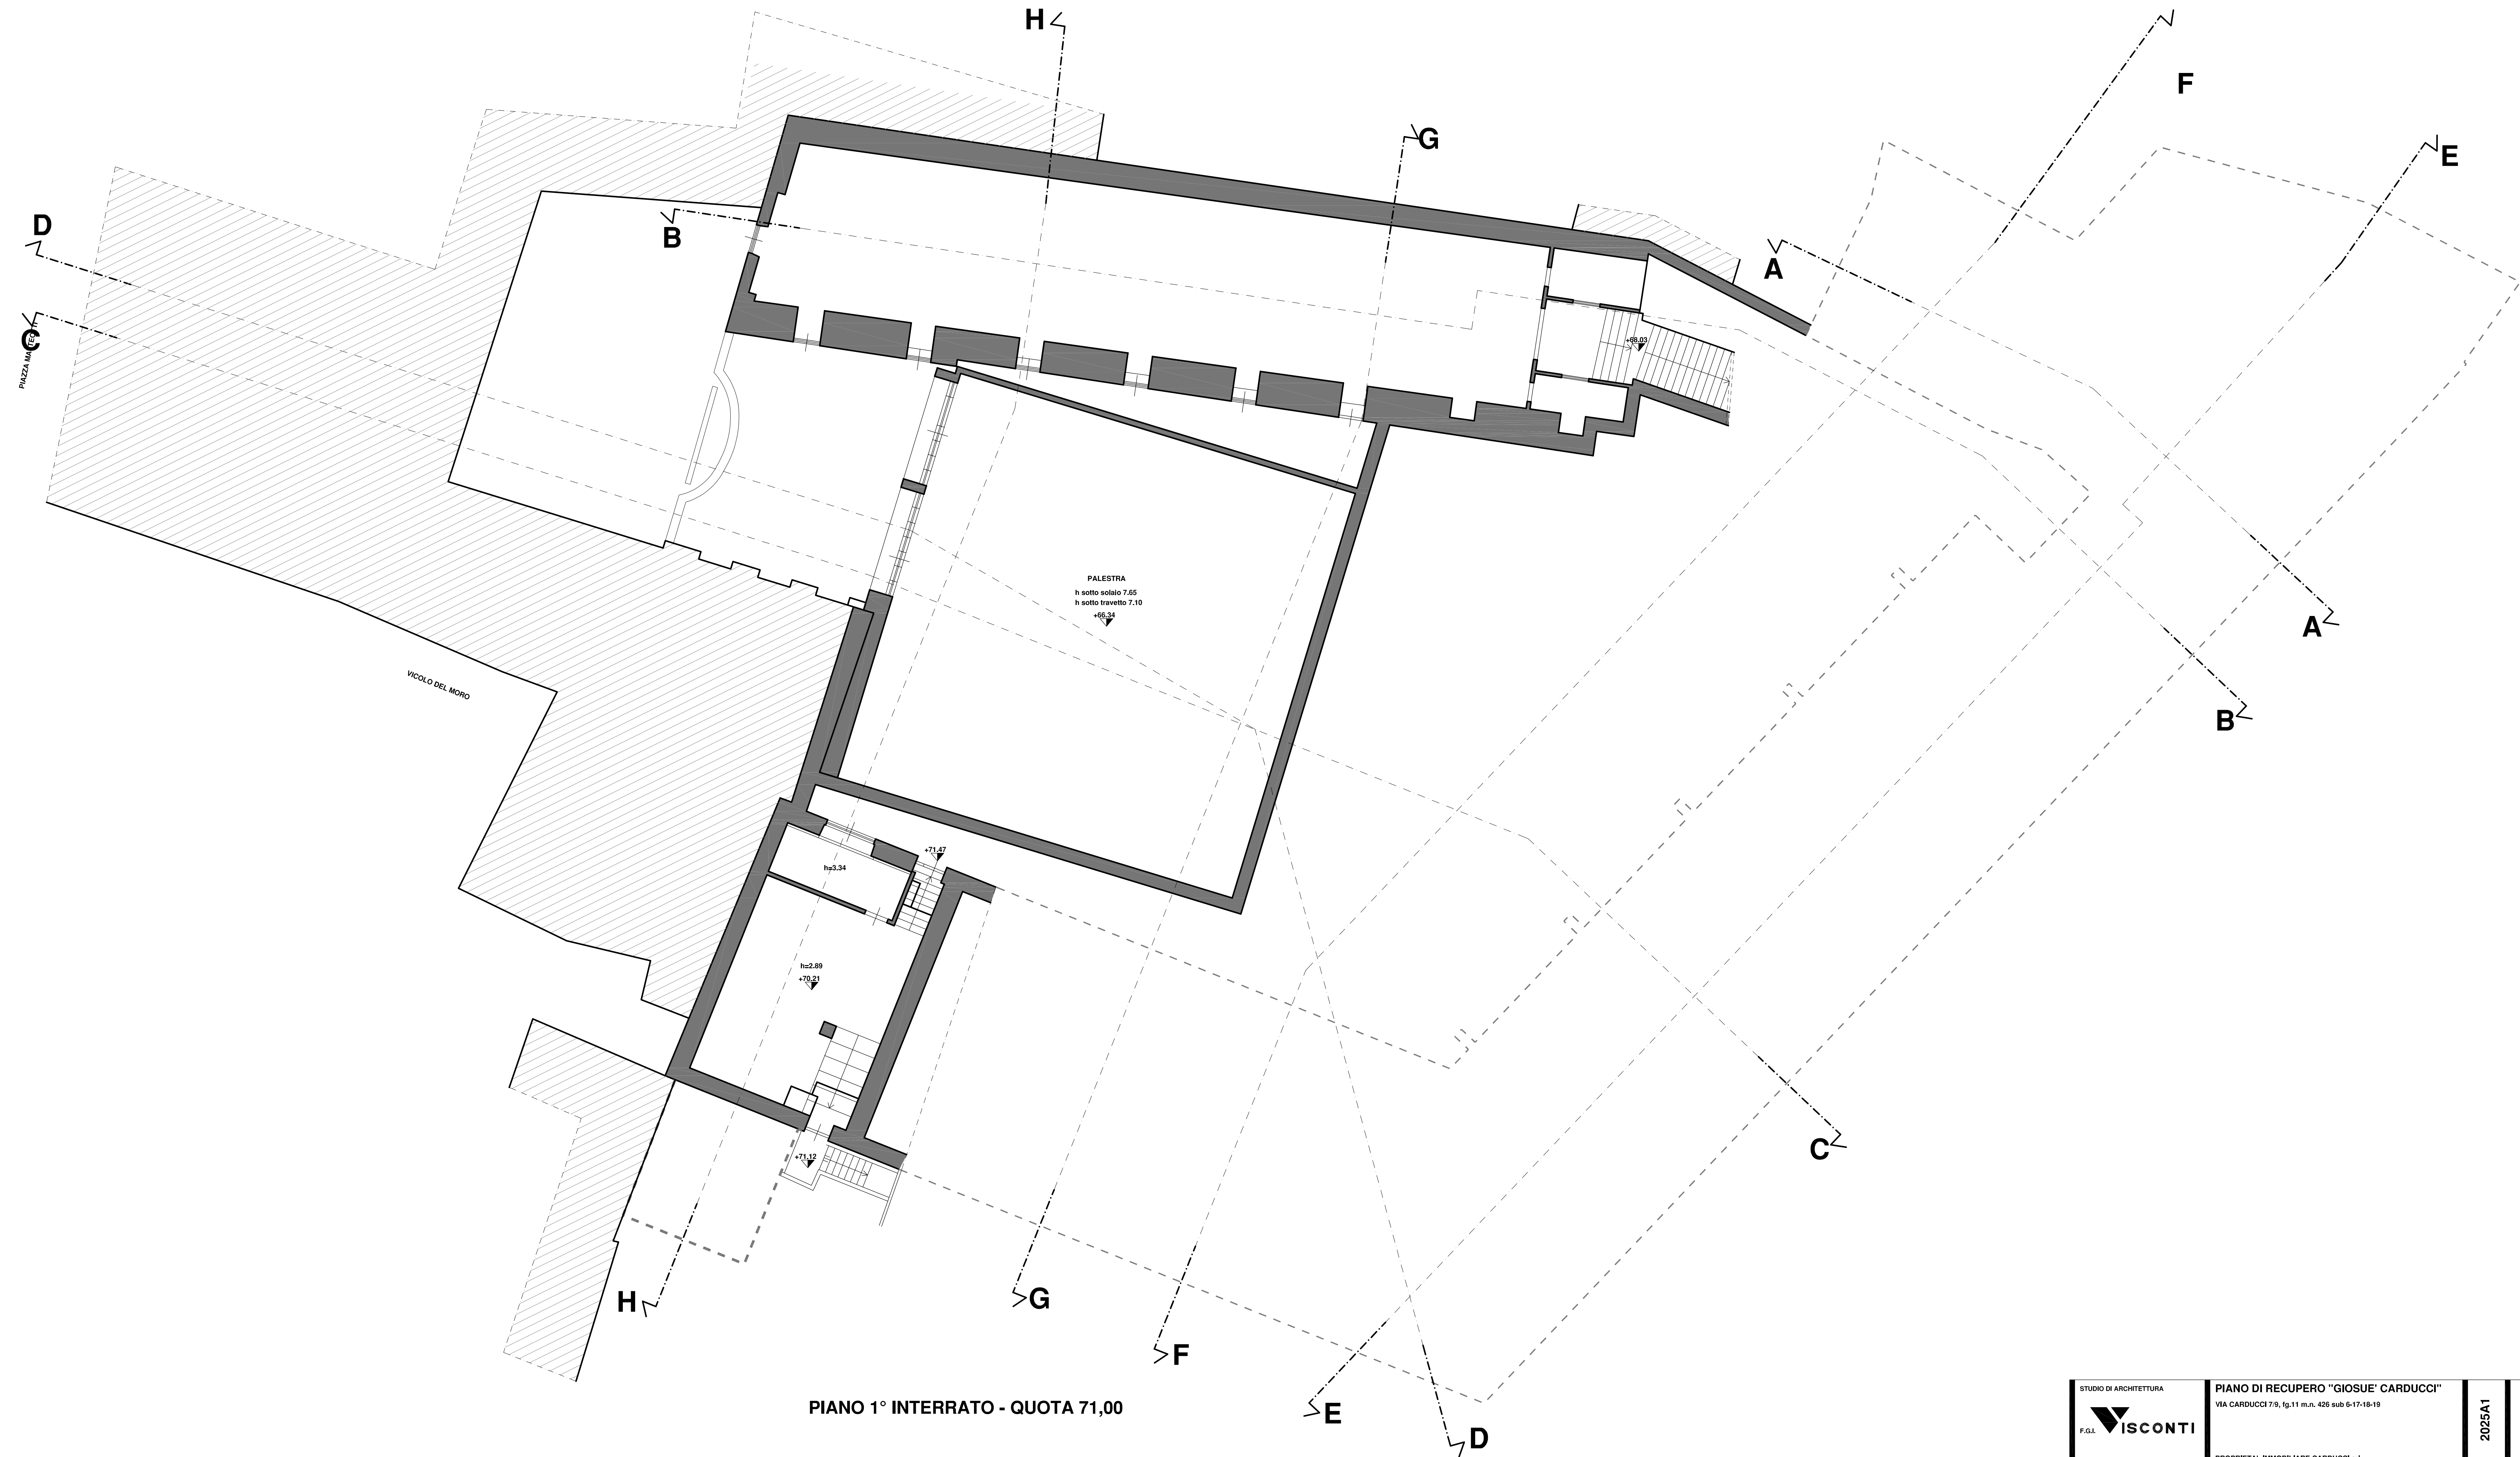

PIANO 1° INTERRATO - QUOTA 71,00