


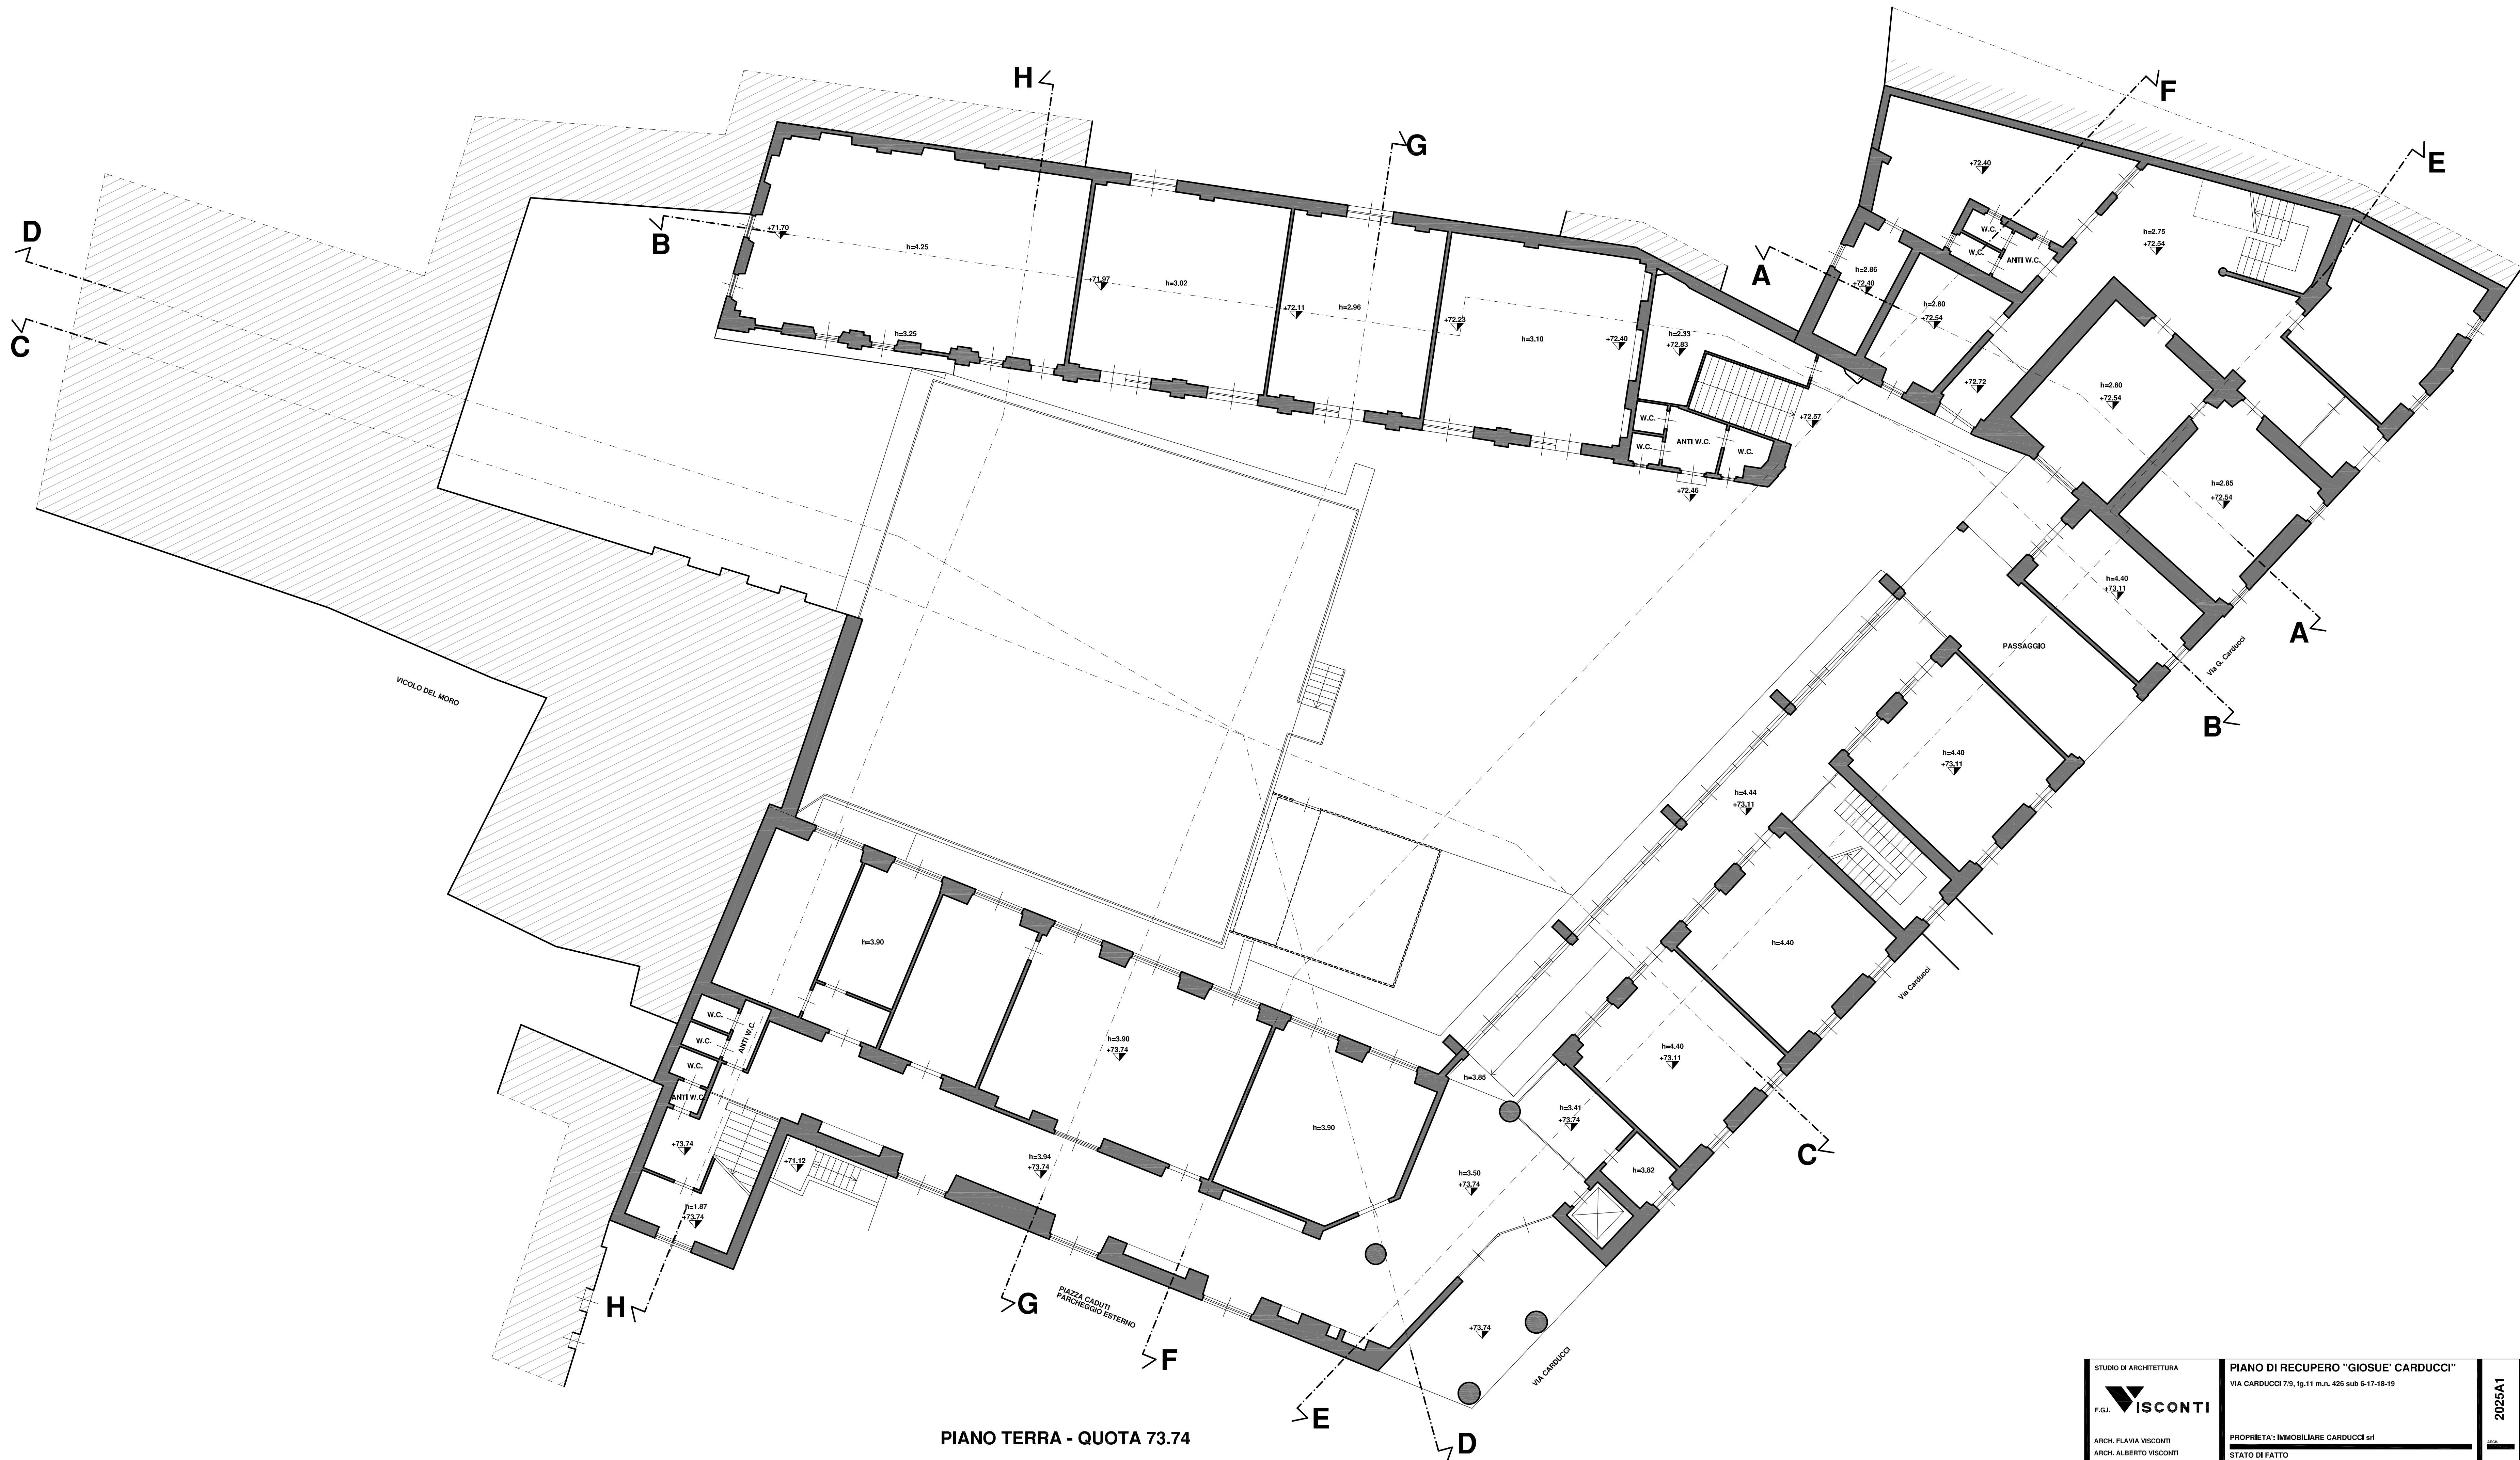

PIANO TERRA - QUOTA 73.74

STUDIO DI ARCHITETTURA ISCONTI F.G.I.		PIANO DI RECUPERO "GIOSUE" CARDUCCI VIA CARDUCCI 7/9, Ig.11 m.l.n. 426 sub 6-17-18-19		2025A1 3
ARCH. FLAVIA VISCONTI ARCH. ALBERTO VISCONTI		PROPRIETA': IMMOBILIARE CARDUCCI srl		
VALE E. ANDRES 74 - DESENZANO D/G (BS) TELEFONO 030.991.49.21 - FAX 030.991.49.20		STATO DI FATTO PIANTA PIANO TERRA - QUOTA 73.74 1:100		
IL PRESENTE ELABORATO GRAFICO E' DI PROPRIETA' ESCLUSIVA DELLO STUDIO DI ARCHITETTURA F.G.I. VISCONTI CHE NE VIETA LA RIPRODUZIONE E LA CESSIONE A TERZI SENZA AUTORIZZAZIONE SCRITTA				