


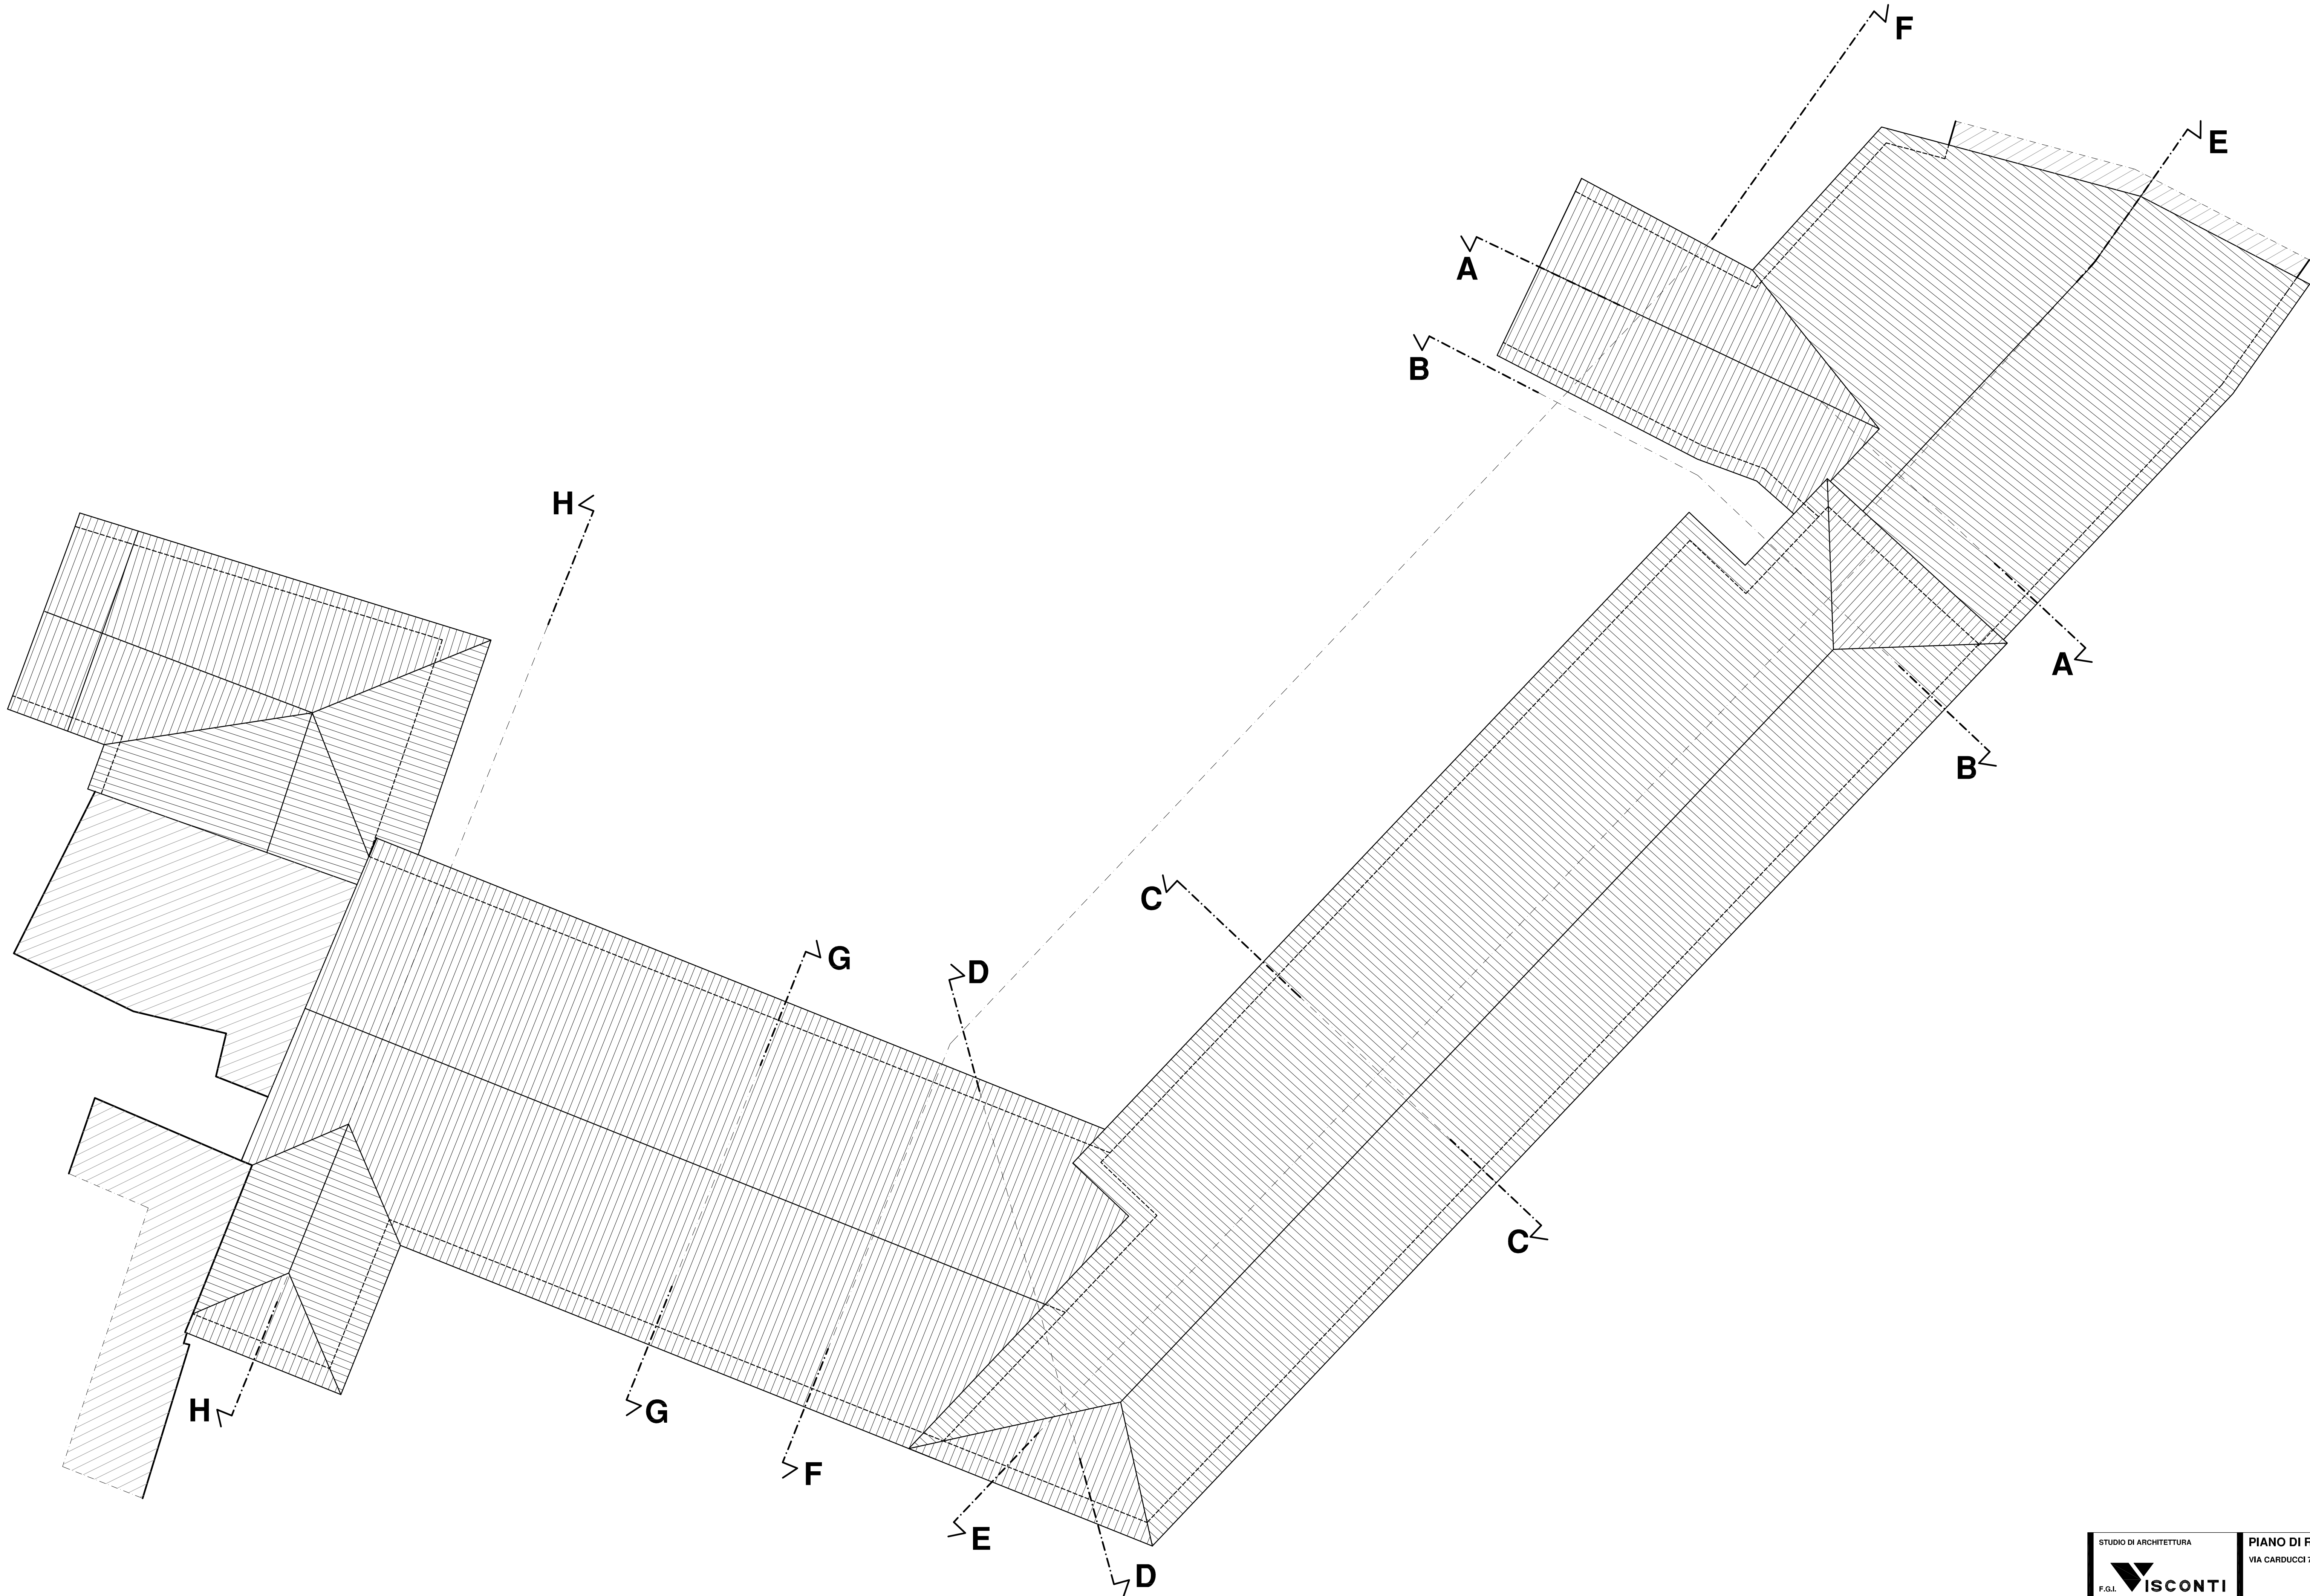

PIANO COPERTURA