


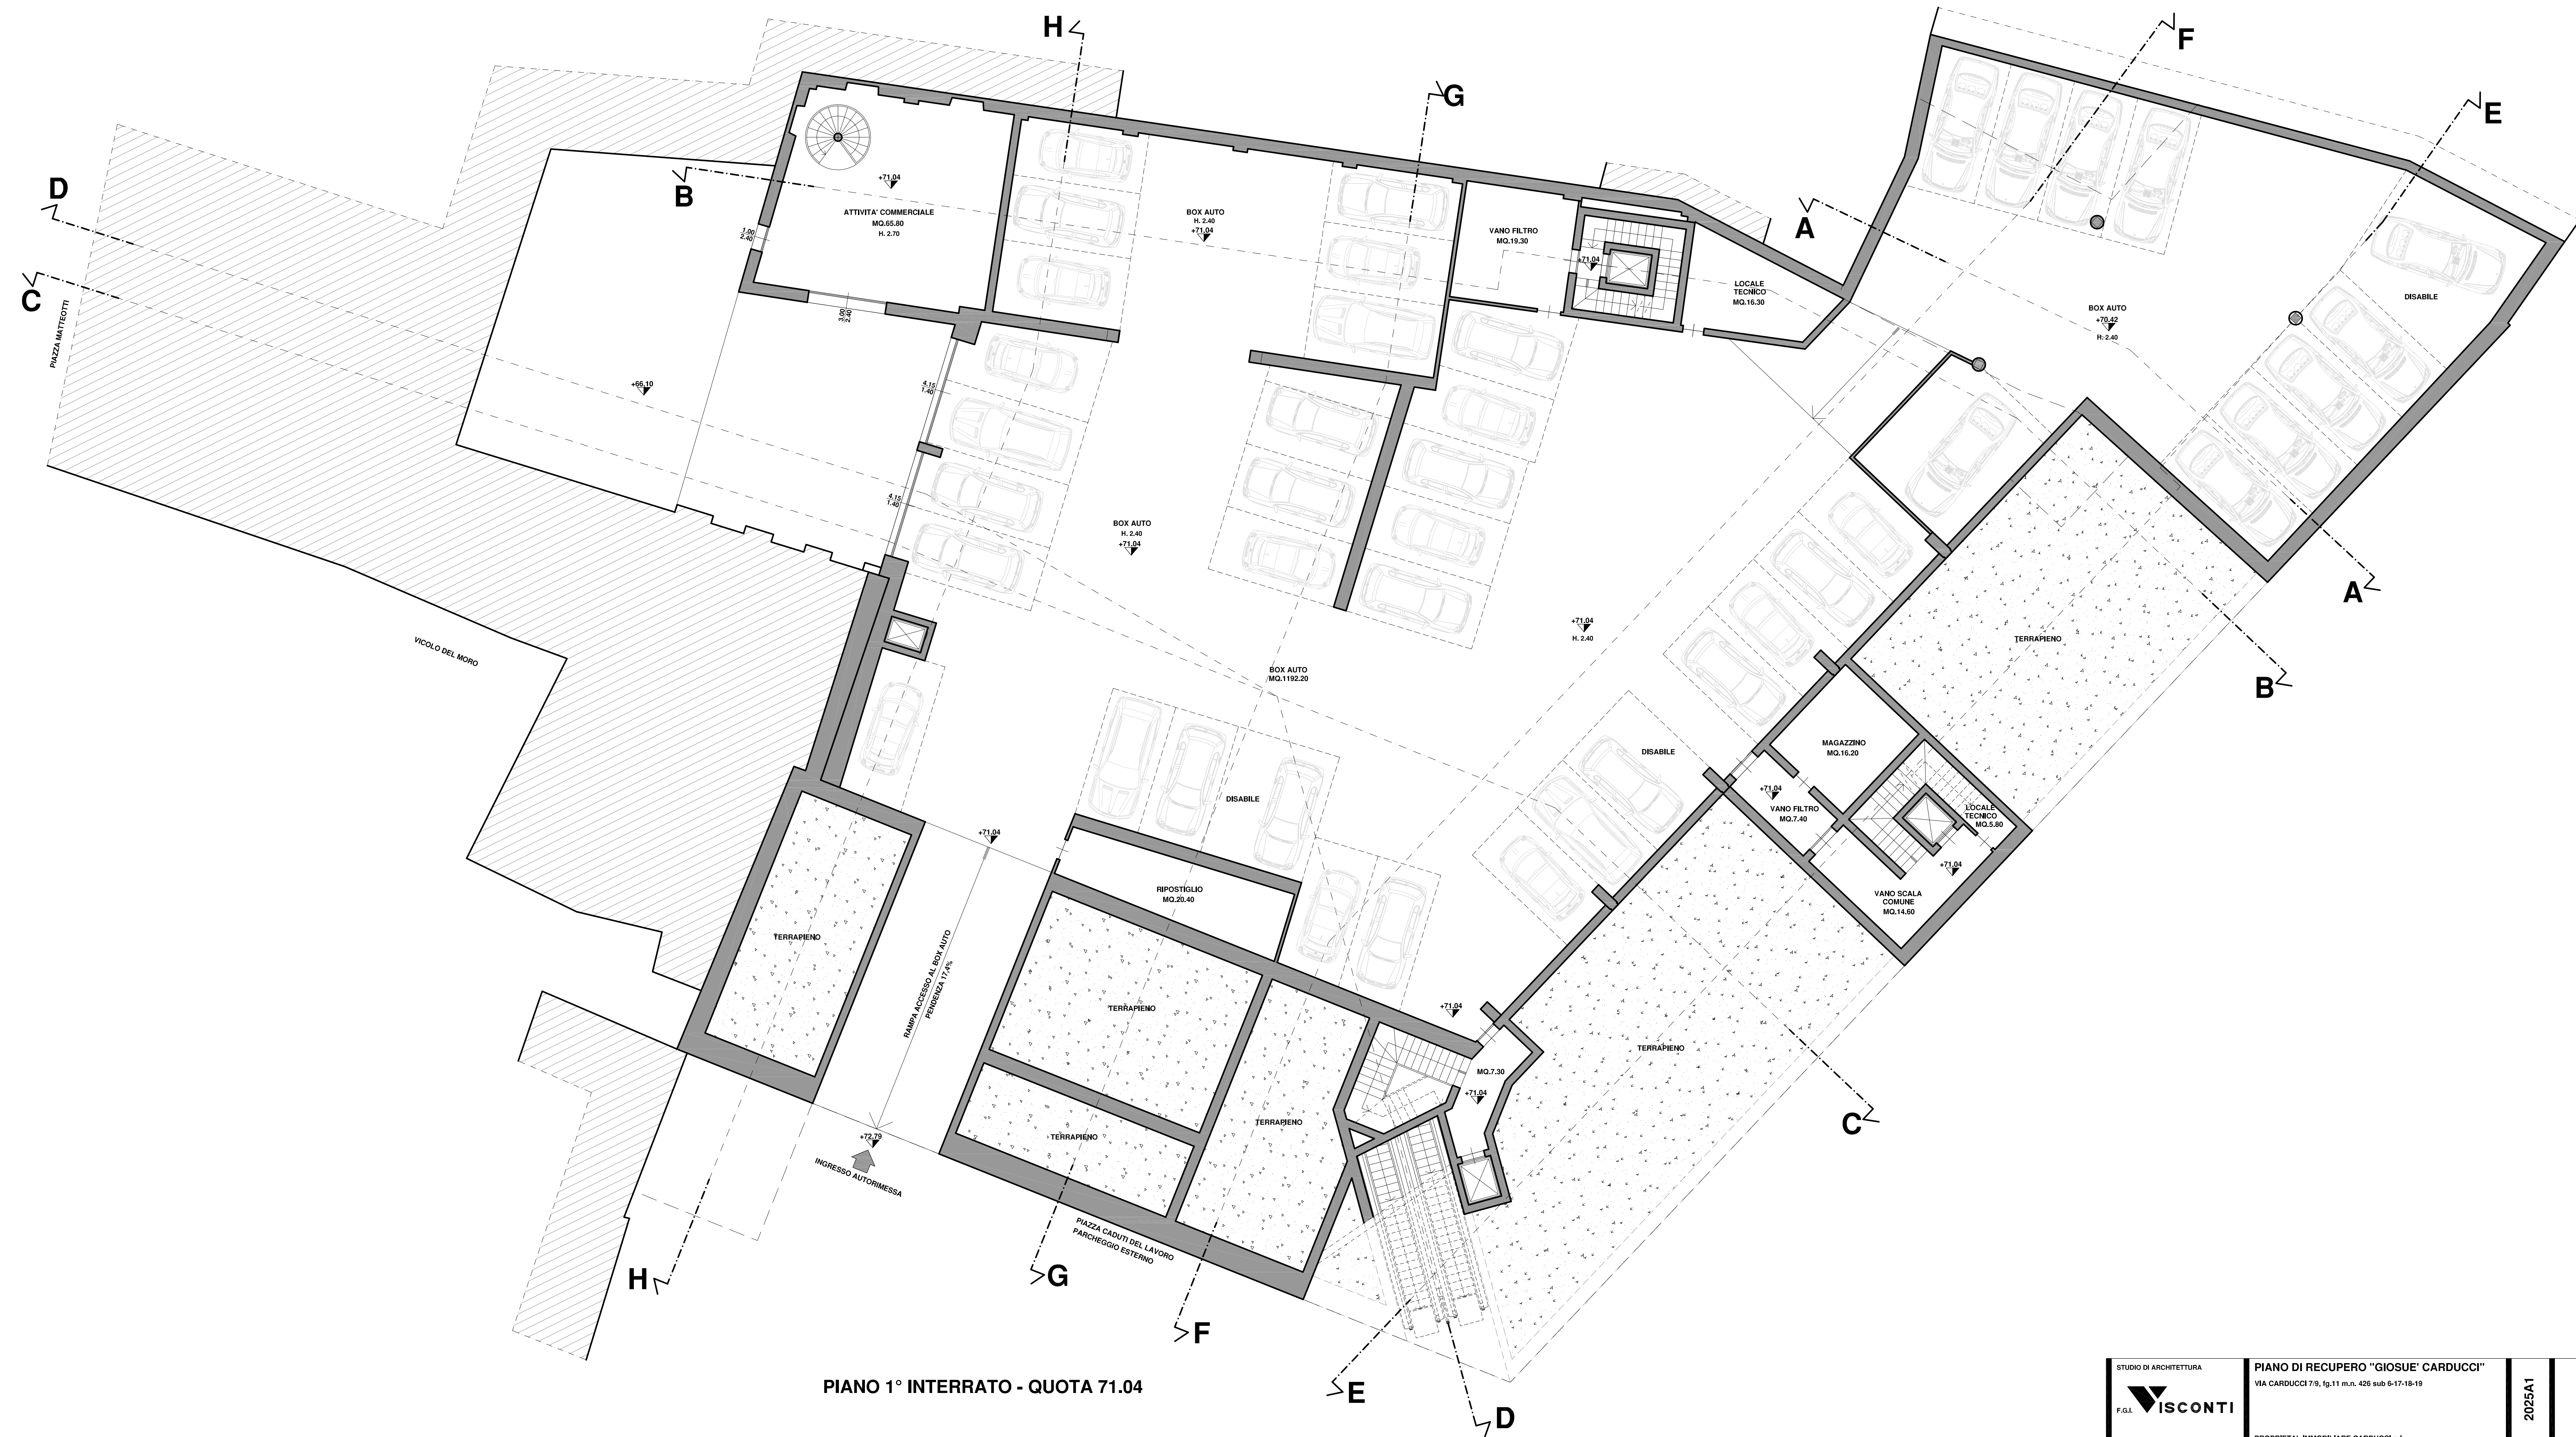

PIANO 1° INTERRATO - QUOTA 71.04