



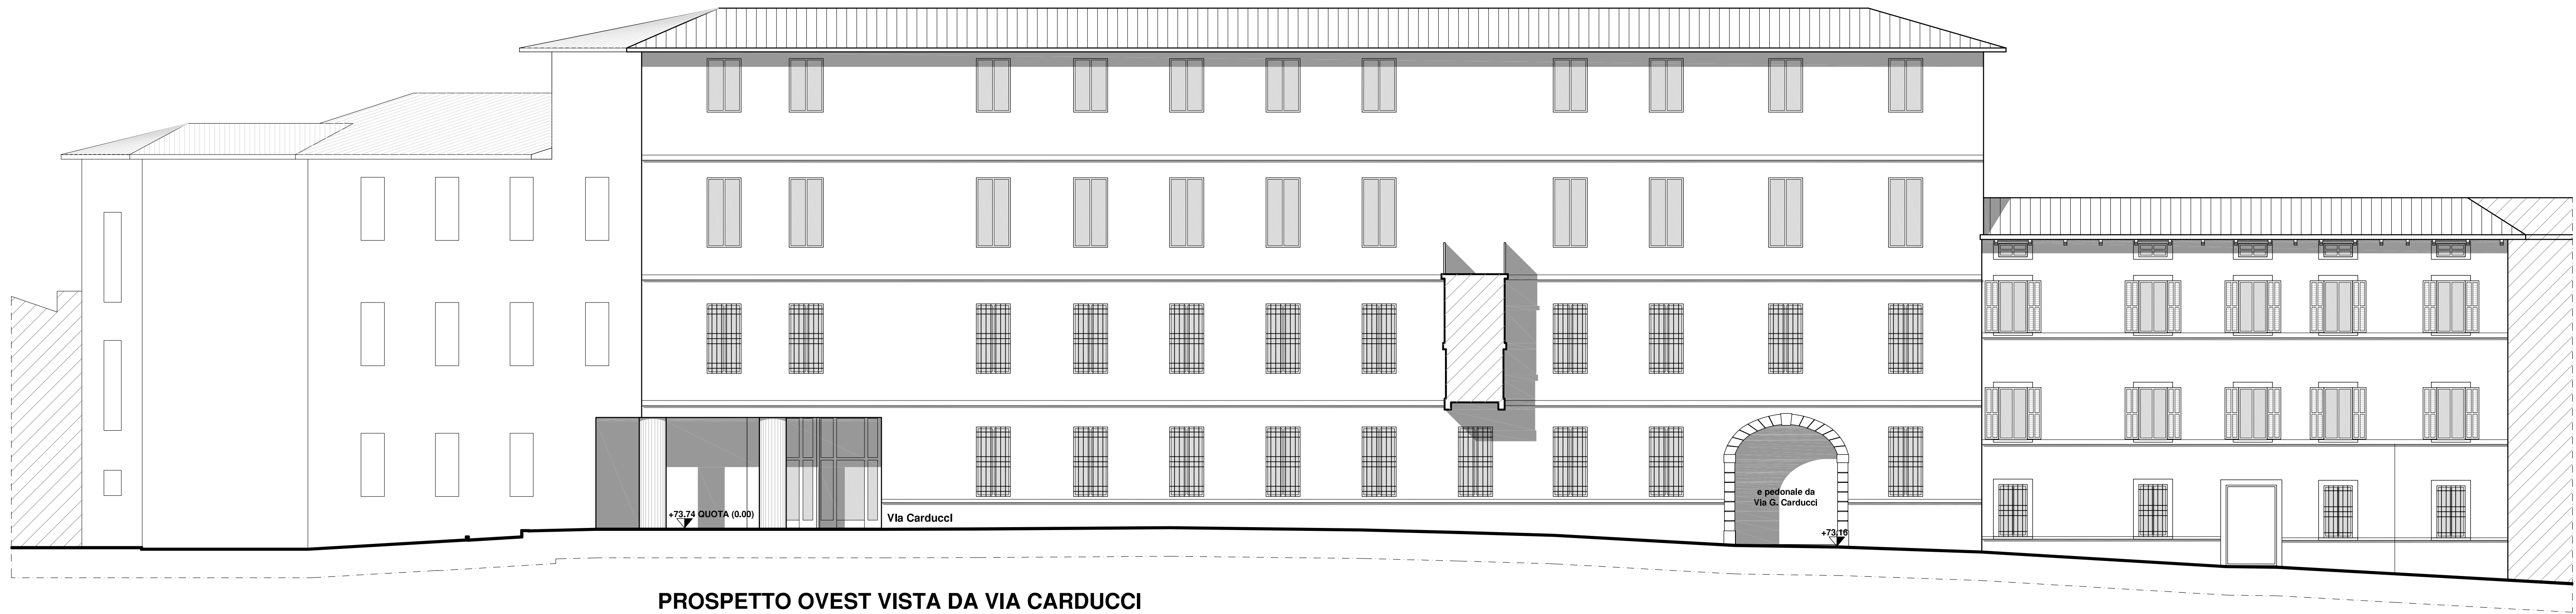

PROSPETTO OVEST VISTA DA VIA CARDUCCI

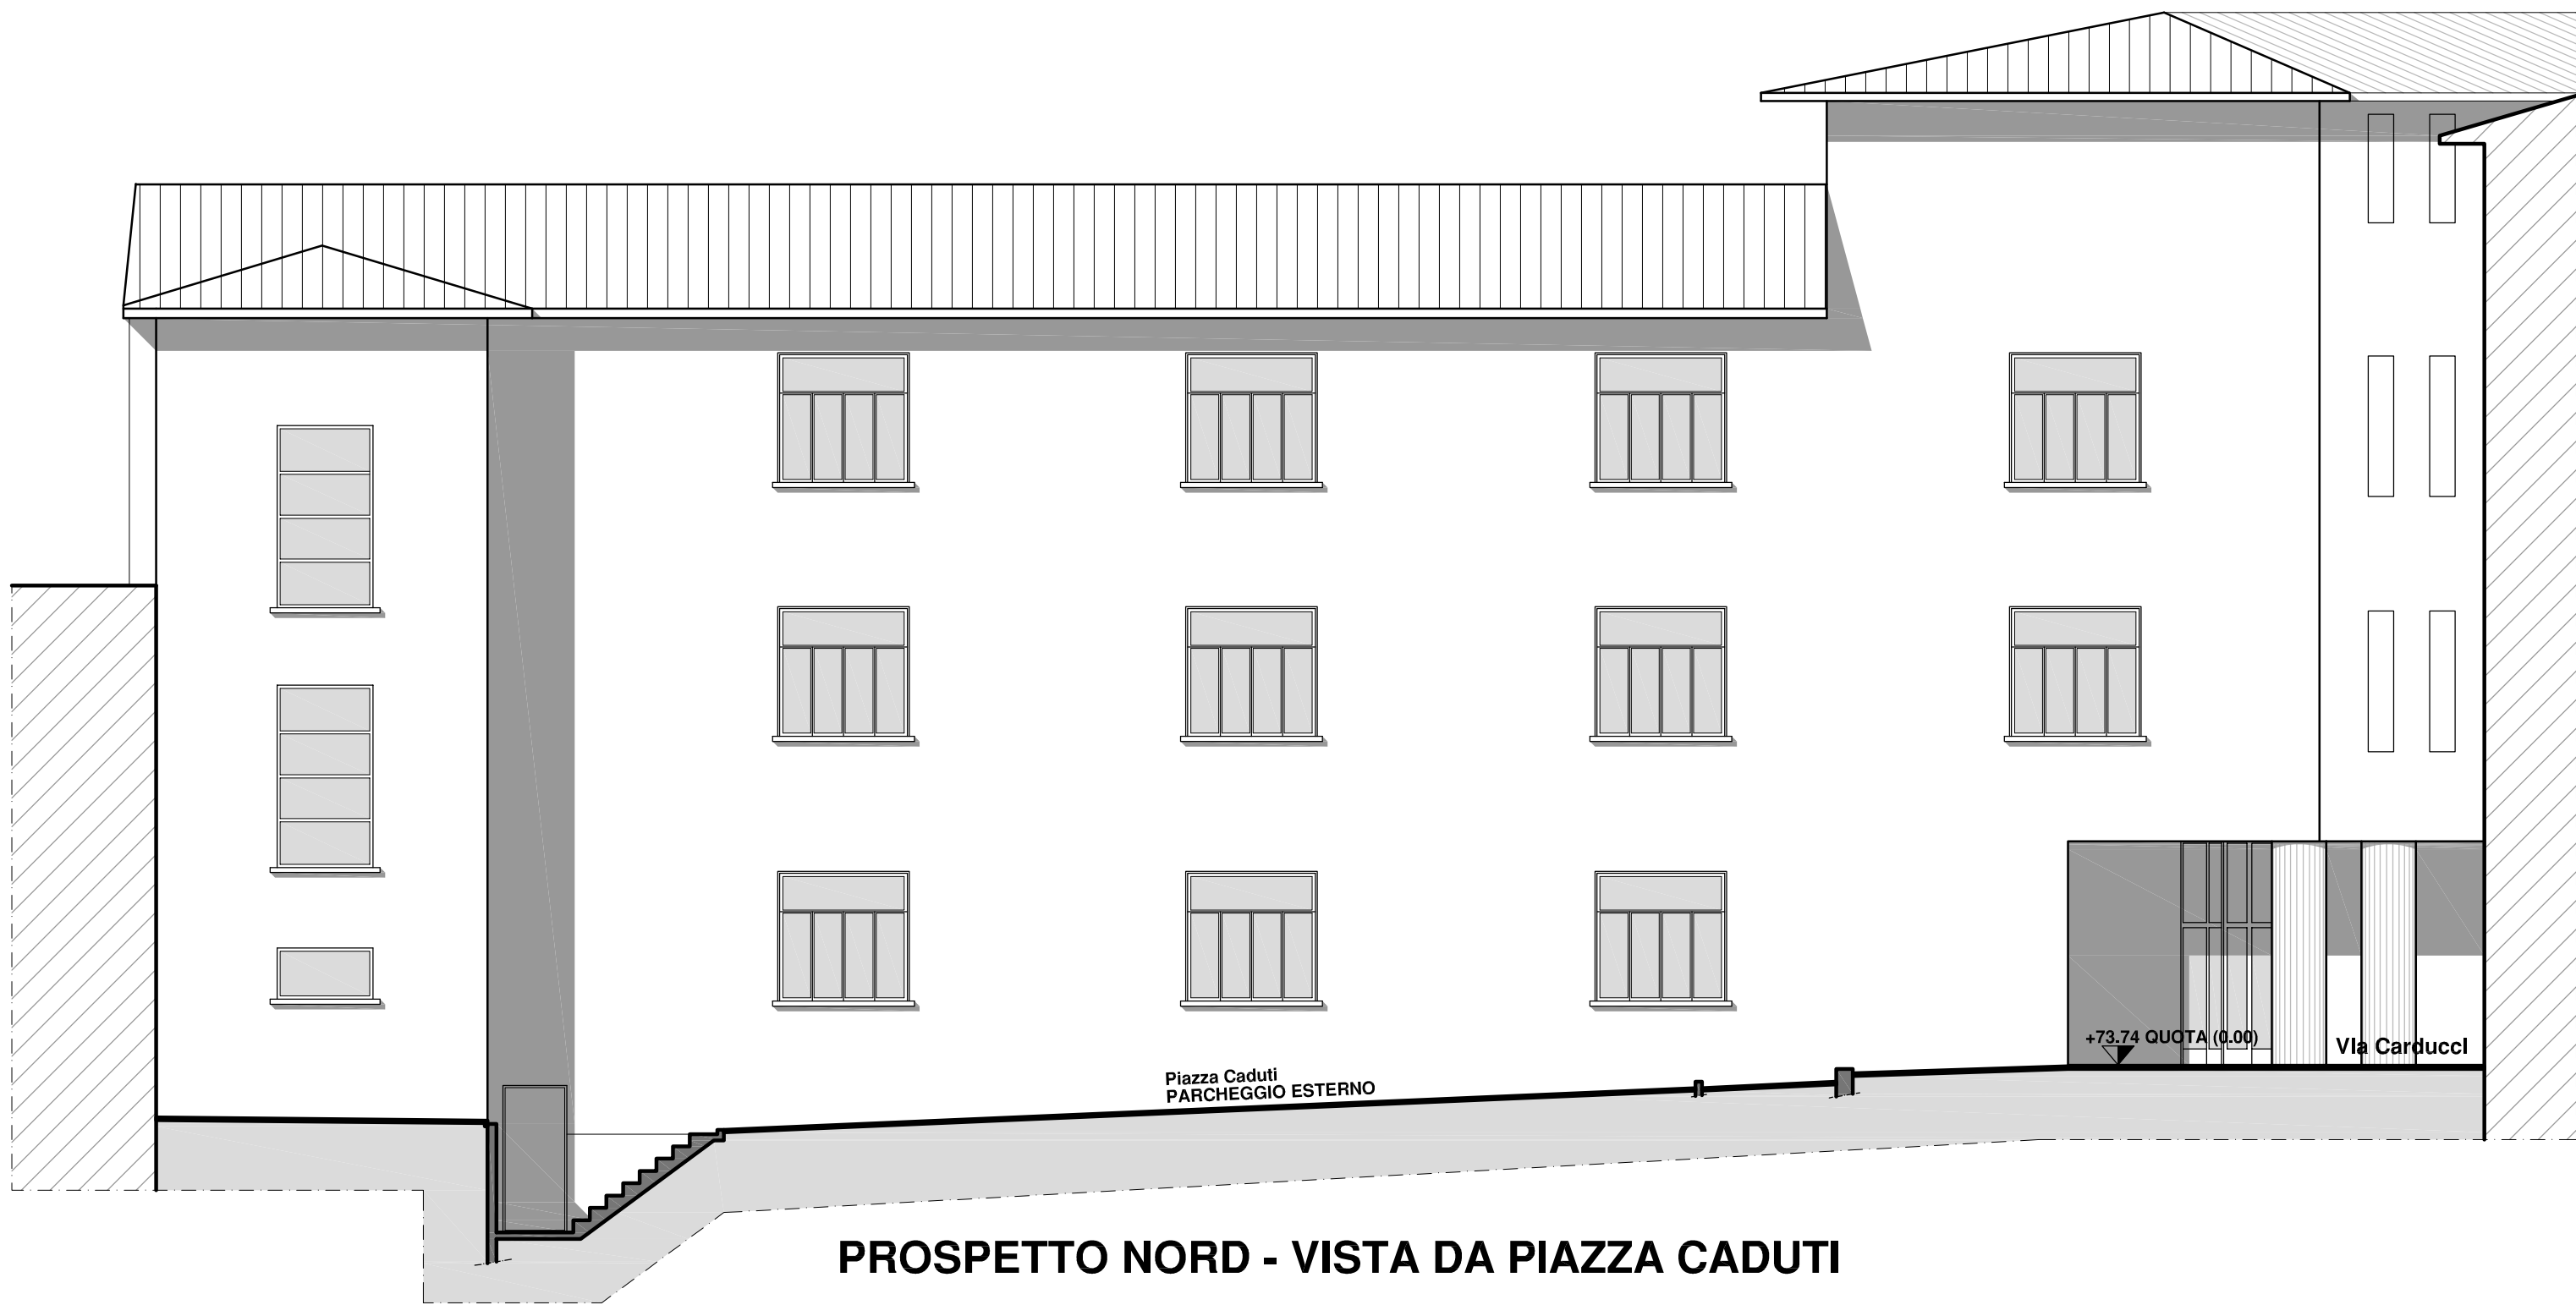

PROSPETTO NORD - VISTA DA PIAZZA CADUTI



PROSPETTO EST - VISTA DA GALLERIA COMMERCIALE