


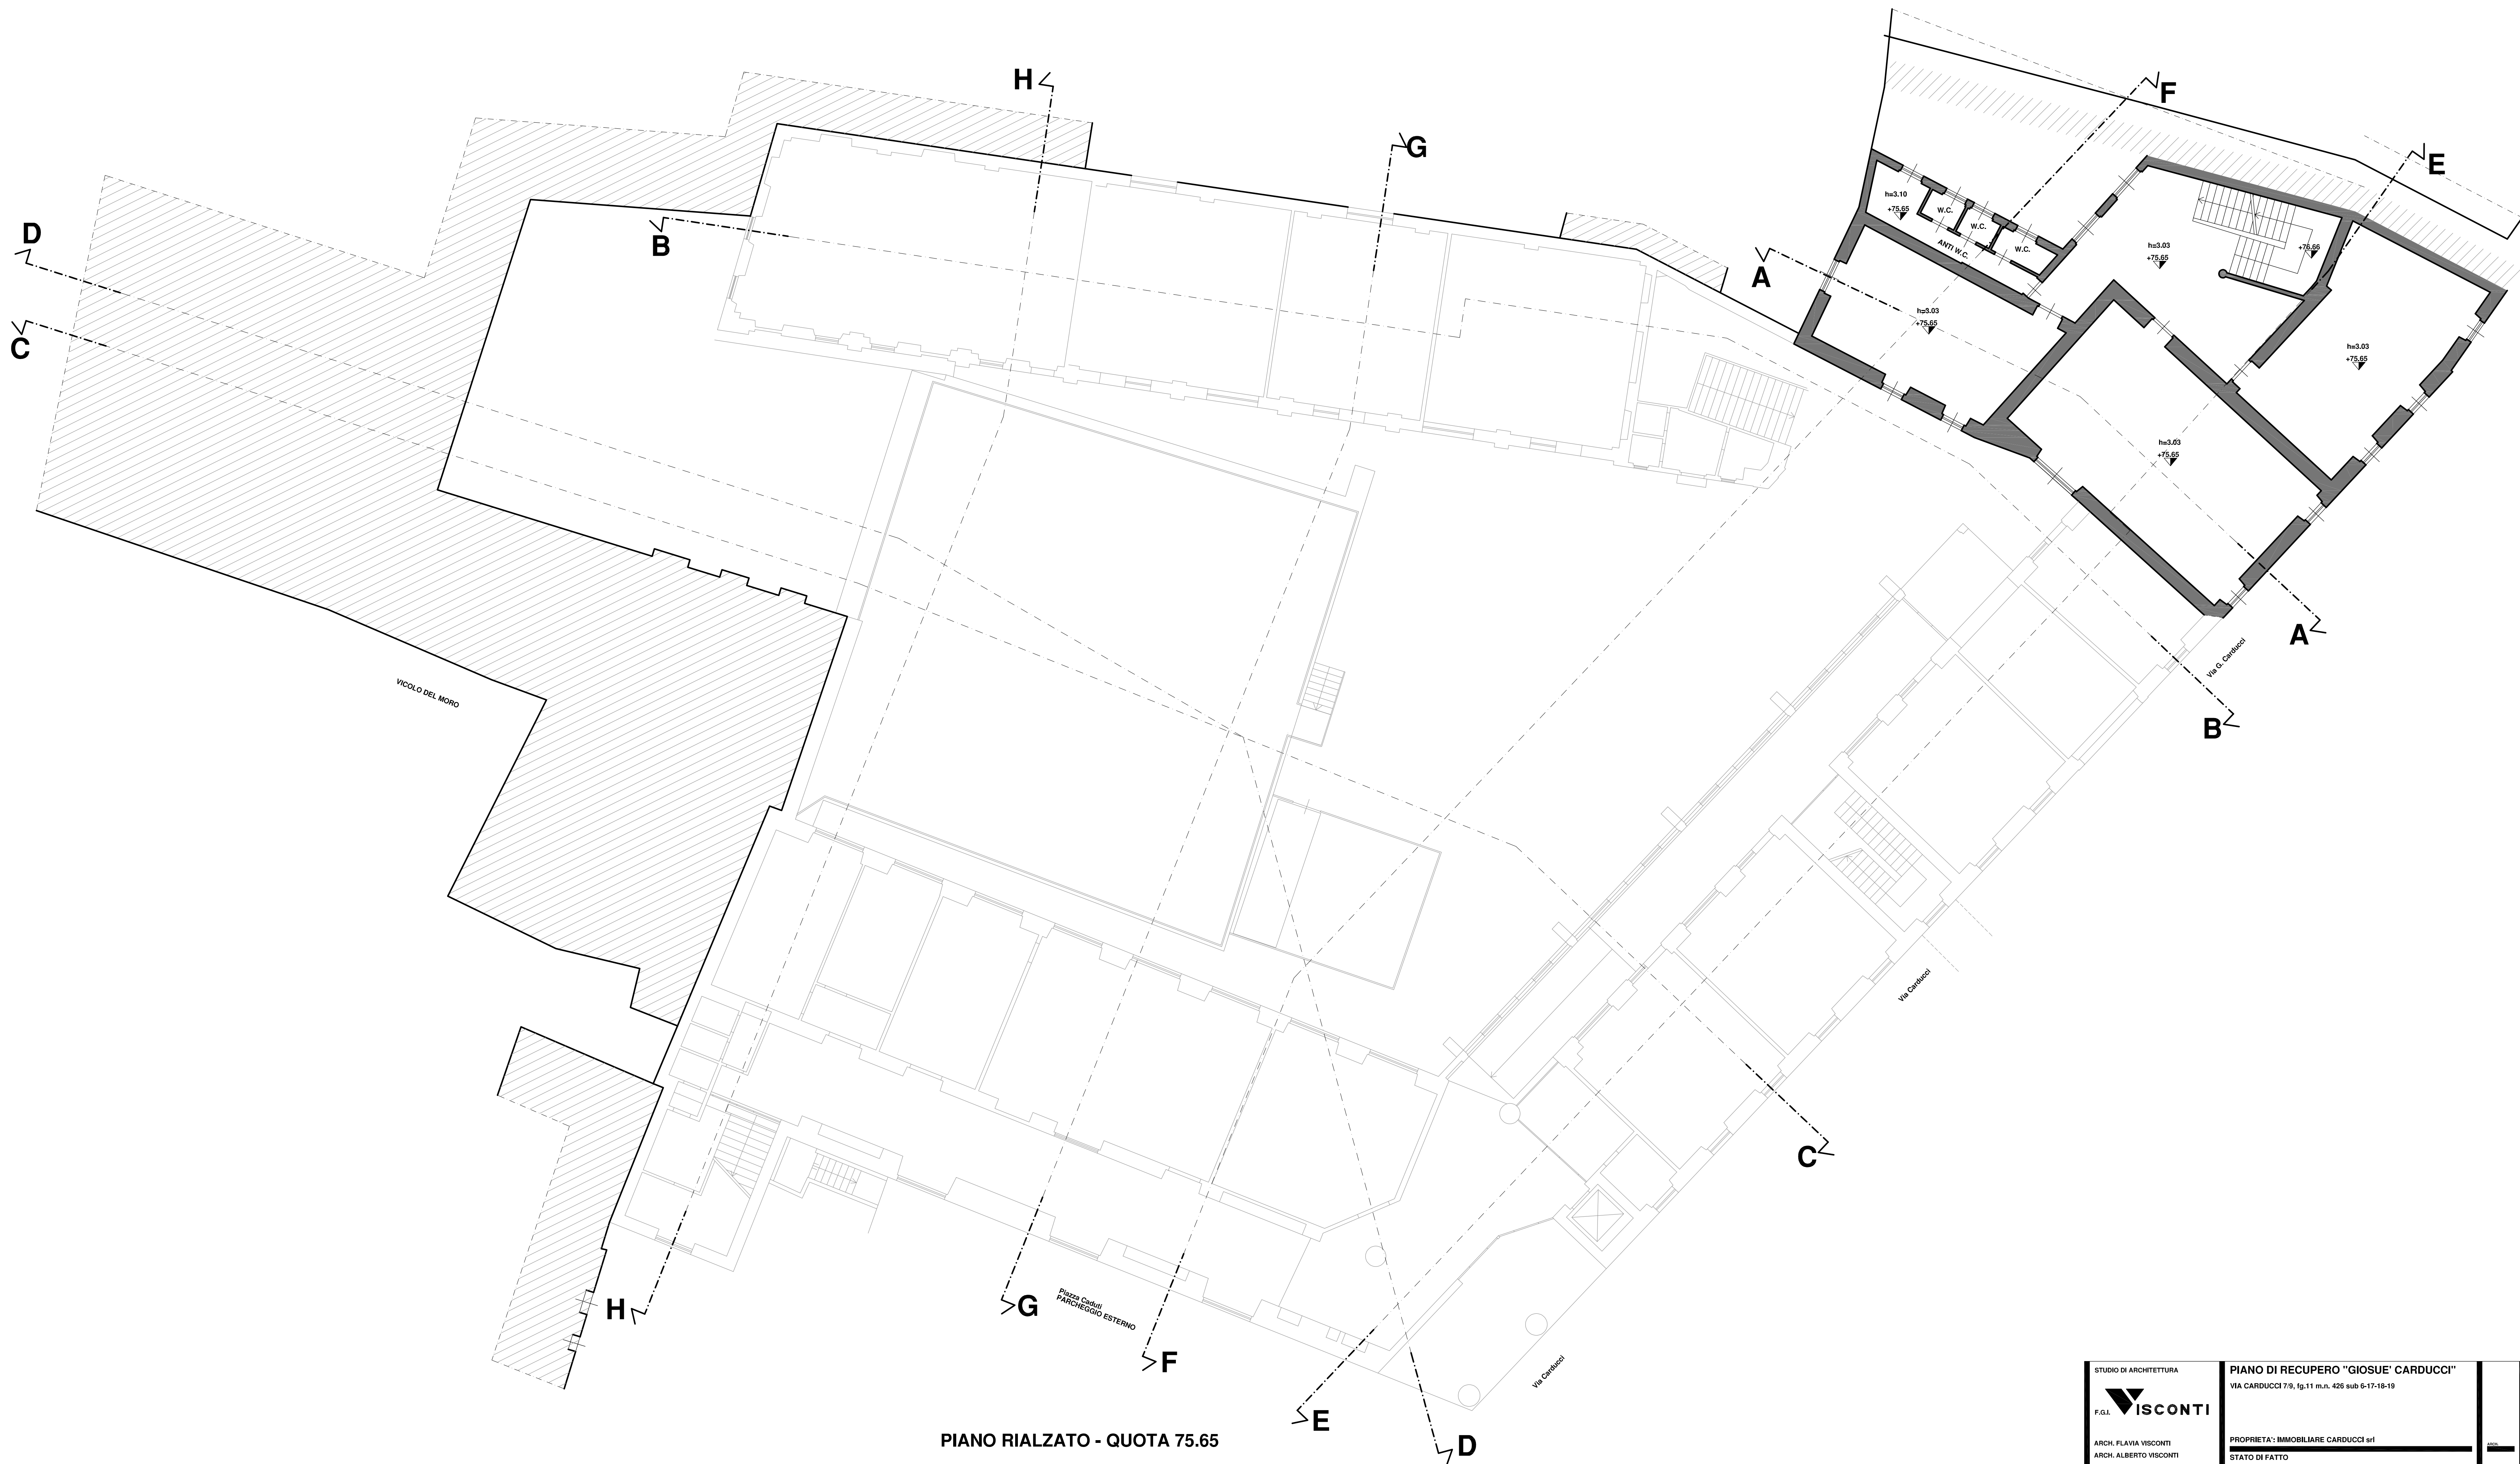

PIANO RIALZATO - QUOTA 75.65