


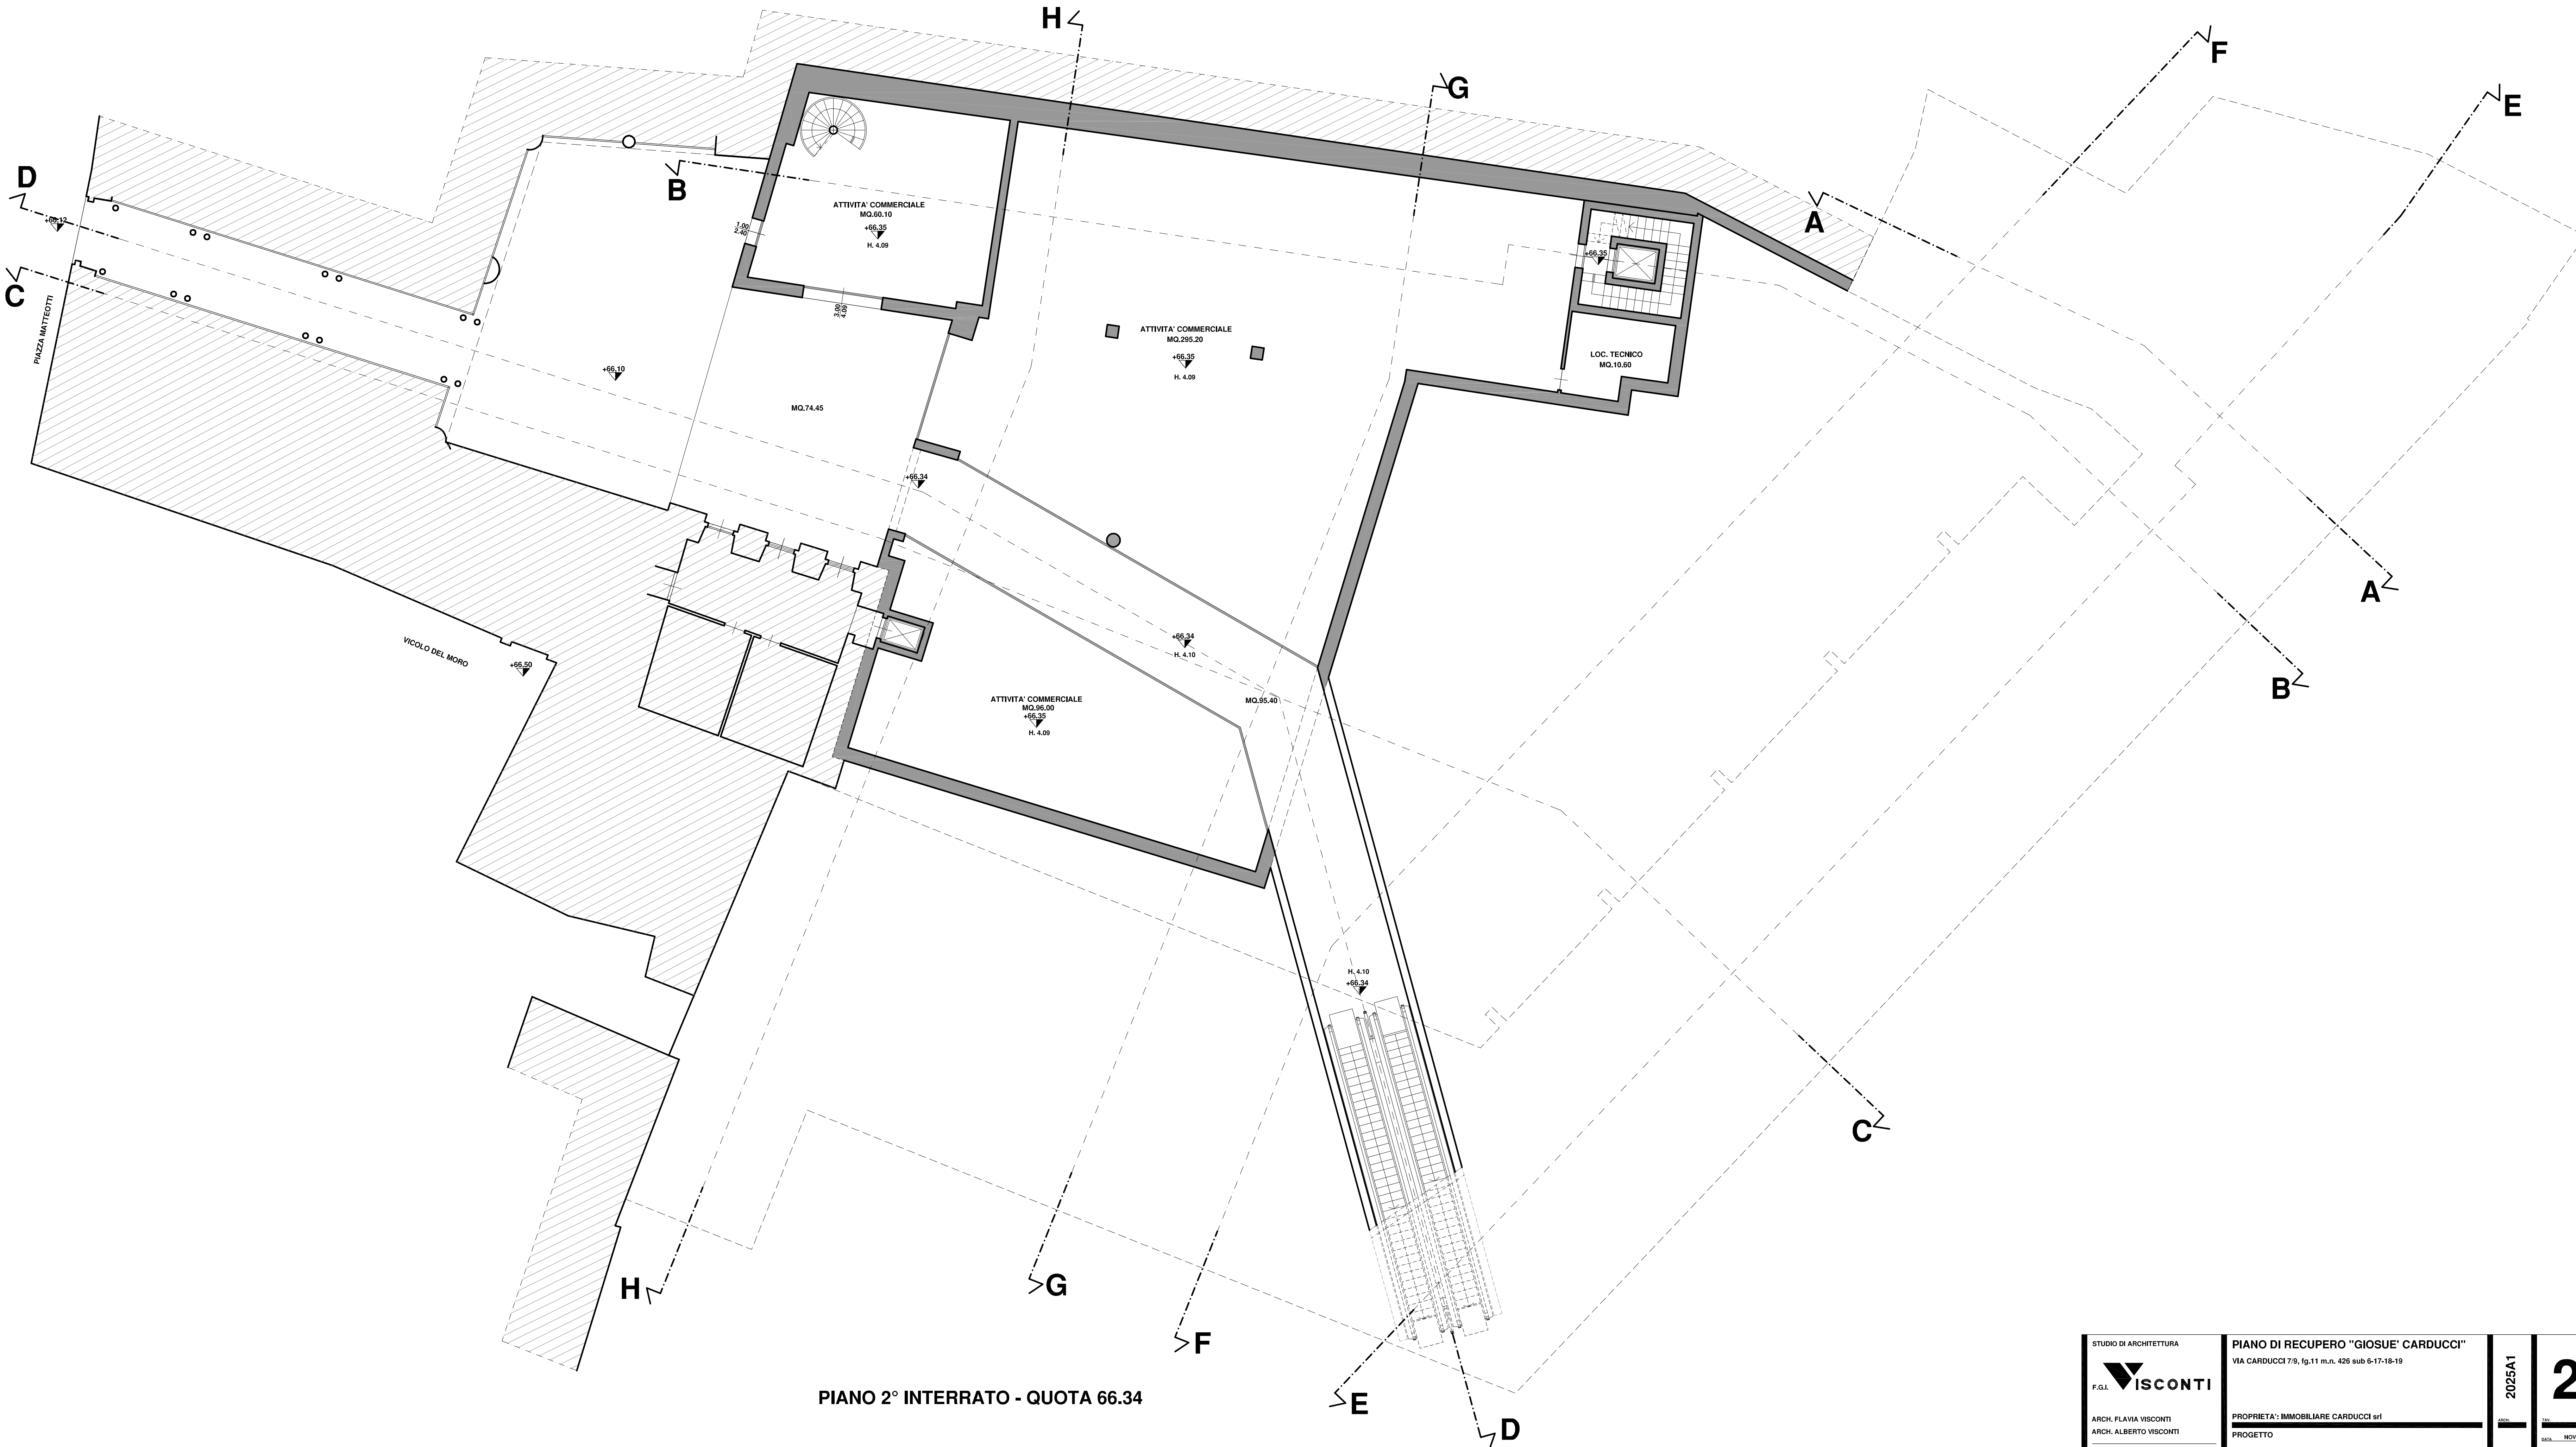

PIANO 2° INTERRATO - QUOTA 66.34