


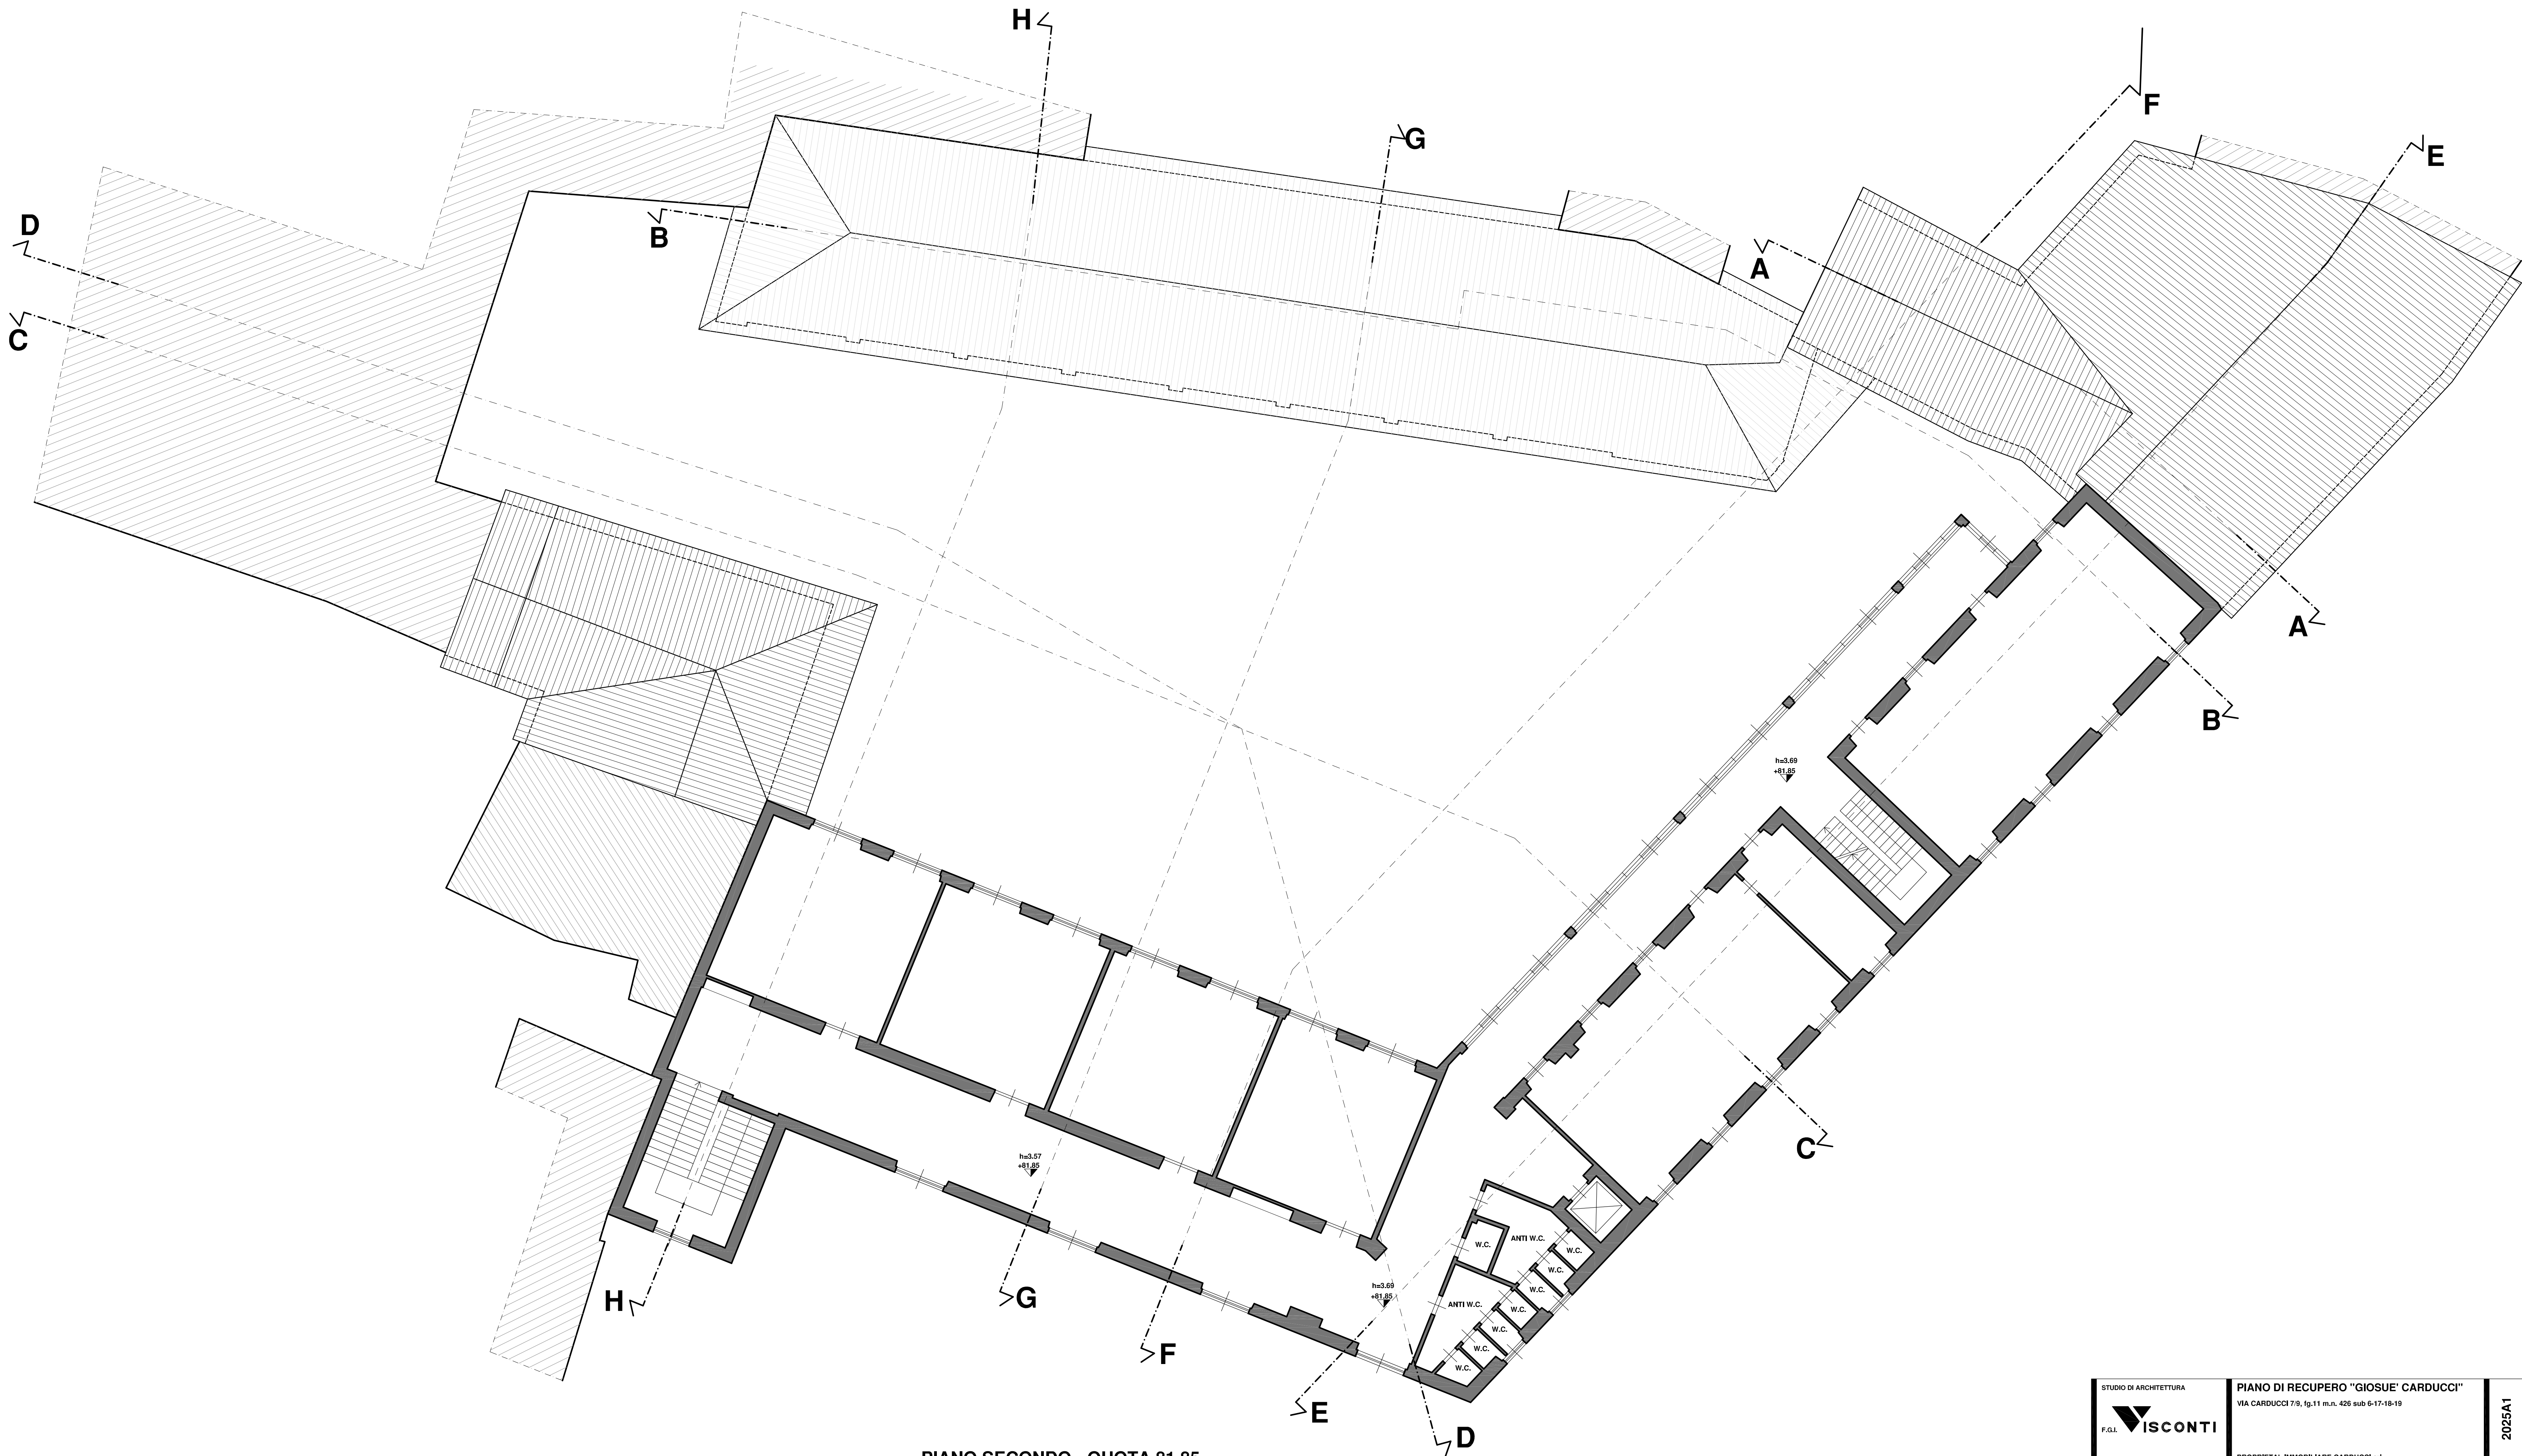

PIANO SECONDO - QUOTA 81.85